


국도77호선 도로 및 접도구역 변경 지형도면 고시

[전라남도 여수시]

도엽번호 1

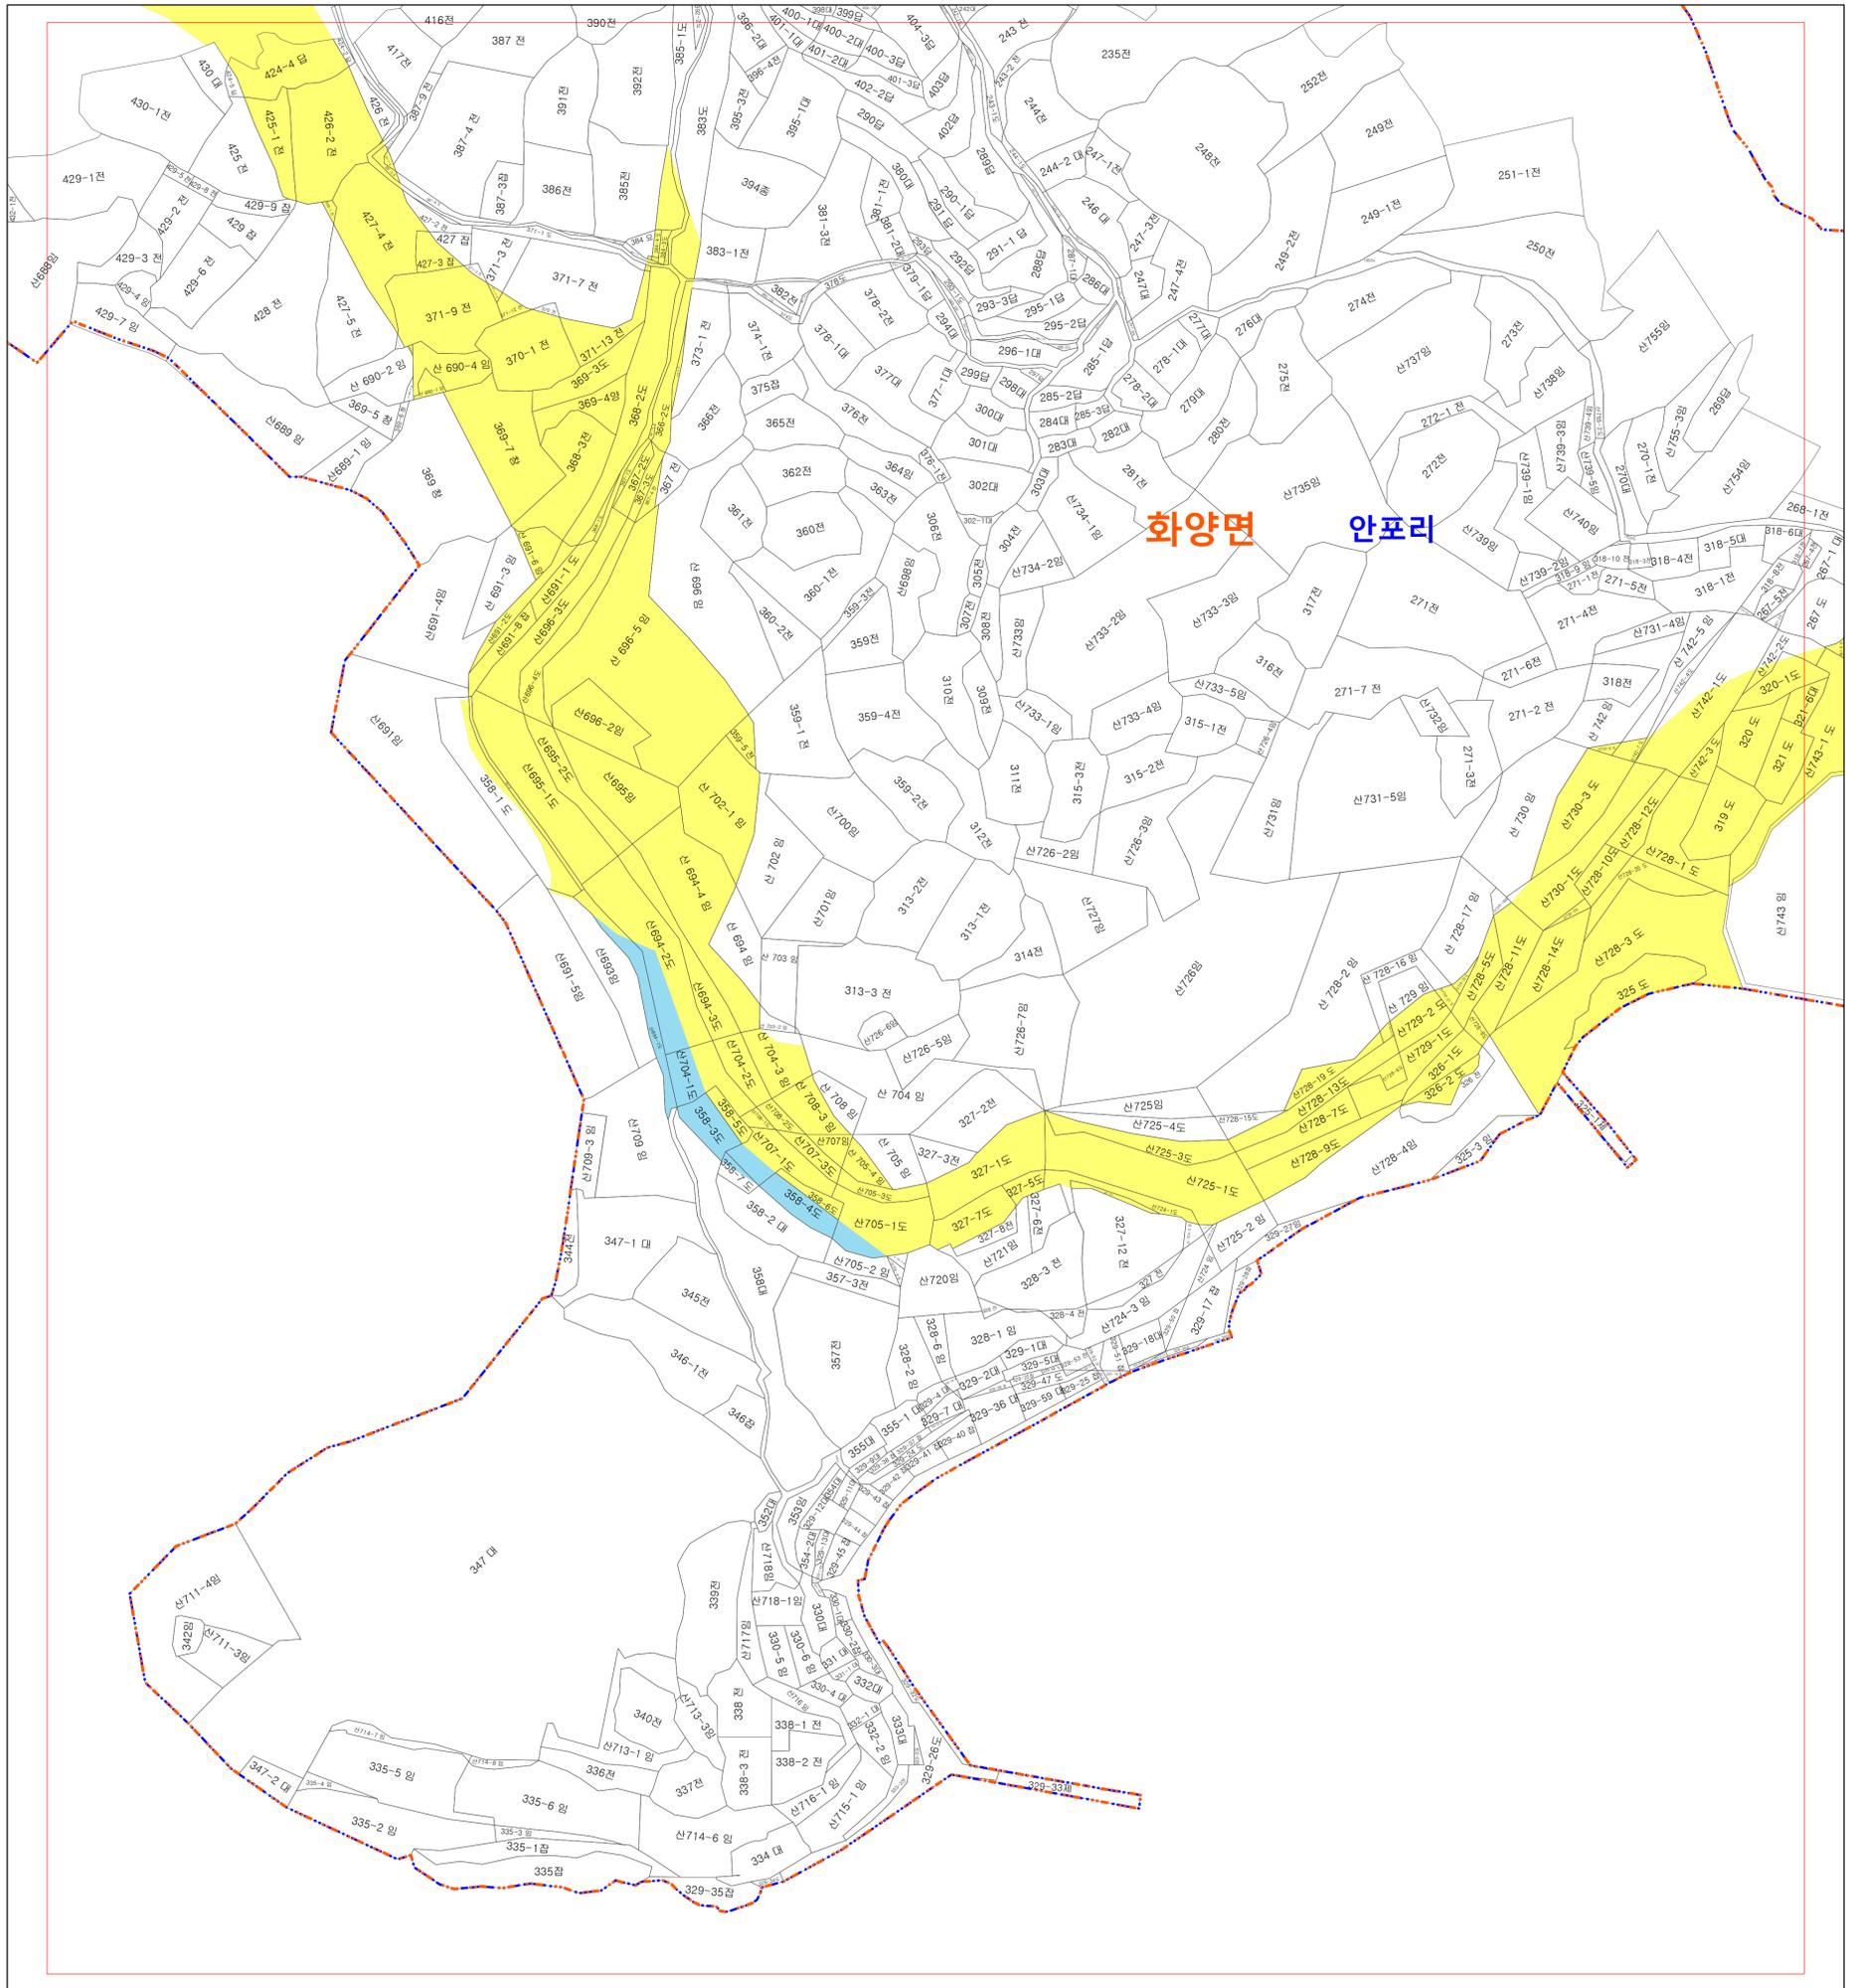


범례

구분	명칭
	INDEX
	읍면동 경계
	리 경계
	필지
	도로구역(변경후)
	도로구역(변경전)

지정권자	
고시일자	2023년 월 일
고시번호	제 2023 - 호
작성 자	한국국토정보공사 광주전남지역본부 여수지사
작성년월	2023년 11월
저작권 소유 및 발행자	

INDEX

	1	

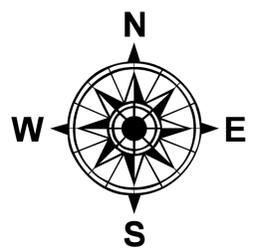

축척 : 1 / 1,500

