

희망의 새시대

남일고은 ~ 청주상당 도로건설공사 기본 및 실시설계용역

주 민 설 명 회


2019. 3.



대전지방국토관리청

Daejeon Regional Construction and Management Administration

위치도

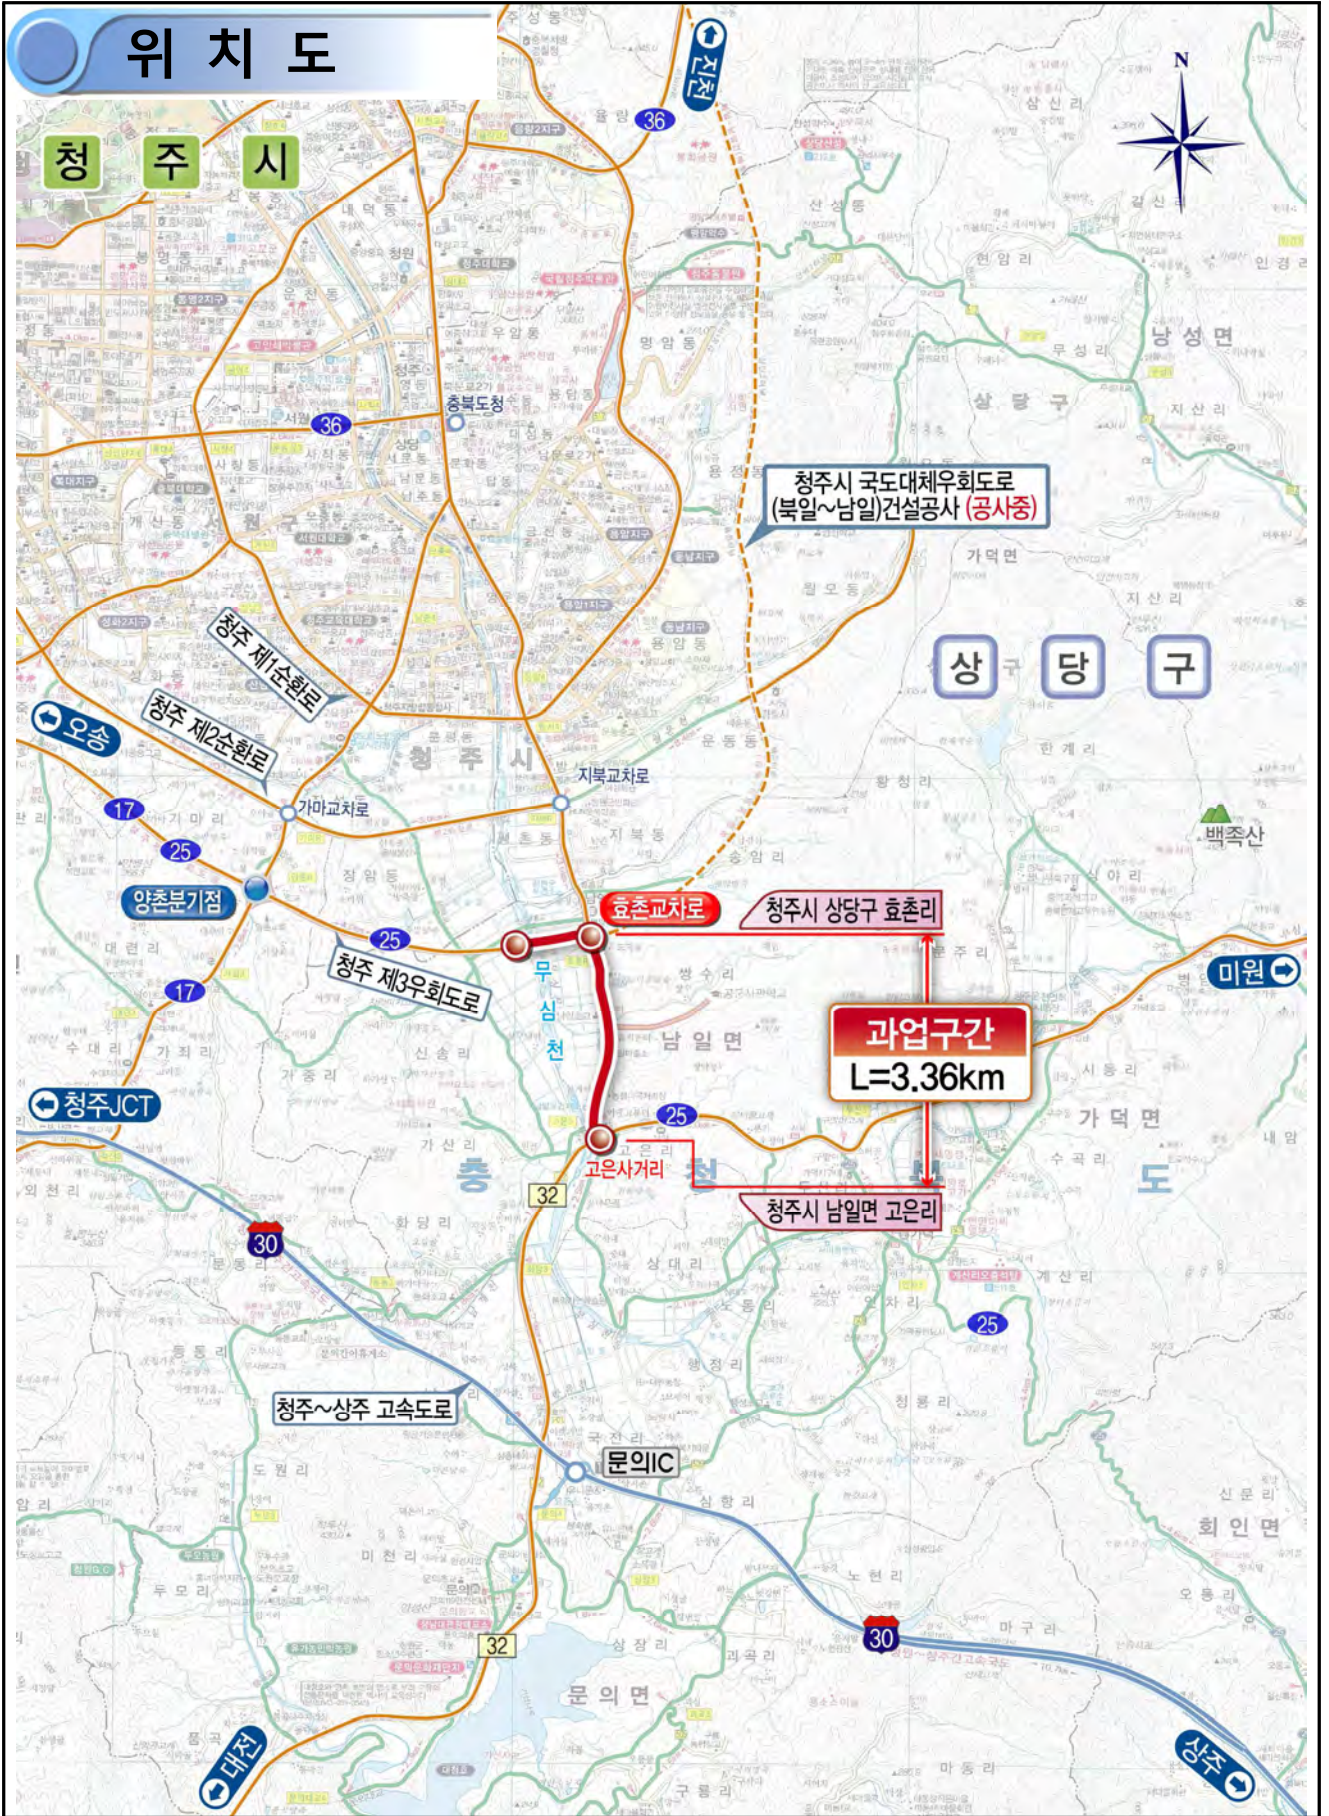

1 과업개요

1.1 과업명

■ 남일고은 ~ 청주상당 도로건설공사 기본 및 실시설계용역

1.2 과업의 목적

■ 청주시 상당구 남일면에서 청주시 상당구 일반국도 25호선 상습정체 구간의 6차로 확장을 통해 차량의 교통체증을 해소하고 도로이용자의 교통편익 제고

1.3 과업의 주요내용

■ 과업개요

구 분	내 용	비 고
노 선 명	일반국도 25호선	
위 치	충북 청주시 상당구 남일면 고은리 ~ 호촌리	
연장 및 폭원	연장 L=3.36km, 폭원 B=29.0m	
설 계 속 도	V=70km/h	
주 요 시 설	교 량 : 3개소(보도육교 포함) 교 차로 : 6개소	
목 표 년 도	공용개시 후 20년	
용 역 사	(주)경호엔지니어링 종합건축사사무소, (주)동부엔지니어링 (주)강호엔지니어링 건축사사무소(지반, 측량)	

■ 설계기간

구 분	설 계 기 간	비 고
전 체 과 업	2018. 06. 27 ~ 2020. 06. 15(720일)	
1 차 용 역	2018. 06. 27 ~ 2019. 04. 06(240일)	금 회
장 래	(540일)	

남일고은~청주상당 도로건설공사 기본 및 실시설계
노 선 도
 H=1:5,000



중 단 면 도
 H=1:5,000
 V=1:1,000

