

국도21호선 보령 신구리 지내 길어깨 정비공사
사 업 계 획 서

2019. 7.



국 토 교 통 부
예산국토관리사무소

【목 차】

1. 위 치 도
2. 사 업 계 획 서
3. 재 원 조 달 계 획 서
4. 용 지 조 서
5. 편 입 용 지 도
6. 공 사 계 획 평 면 도

1. 위 치 도

위 치 도

◎위치도



◎사업구간 현황도



길이개 확장부

노면 측구 설치구간



2. 사 업 계 획 서

사 업 계 획 서

1. 사업의 종류 및 명칭

▣ 사업의 명칭 : 국도21호선 보령 신구리 지내 길어깨 정비공사

2. 사업의 목적

▣ 본 공사는 국도21호선 충청남도 보령시 주산면 신구리 지내의 길어깨를 정비하여 교통안전 및 국도의 통행성을 확보하는데 그 목적이 있다.

3. 사업의 범위

▣ 전 체

- 위 치 : 충청남도 보령시 주산면 신구리 249-1번지 일원
- 사 업 량 : 길어깨 확장(L=410.0m)

4. 사 업 기 간

▣ 2019. 7월 ~ 2019. 12월(예정)

5. 사업 시행자

▣ 주 소 : 충청남도 서천군 비인면 비인로 18

▣ 사업자 : 대전지방국토관리청 예산국토관리사무소 서천출장소

6. 사업의 규모

▣ 토 공 : 흙깎기 : 250.0m³, 흙쌓기 : (노체:1,068m³,노상:704m³)

▣ 배 수 공 : 길어깨측구 : 184.5m, V형측구(type-1) : 93.0m

▣ 포 장 공 : 아스팔트 콘크리트 포장 : 326.0m²

▣ 부 대 공 : 노측용가드레일 118경간, 공사중 교통처리 : 1식

3. 재원 조달 계획서

재원조달계획서

1. 소요사업비(국비)

구분	총사업비	공사비	보상비	비고
사업비(백만원)	326	316	10	

2. 재원조달계획 (국도21호선 보령 신구리 지내 길어깨 정비공사)

연도별	2019	2020	2021	비고
사업비(백만원)	326	-	-	

4. 용 지 조 서

편 입 용 지 집 계 표

구 분		계	국·공유지	사유지	비고
계	필지수	7	2	5	
	면적(㎡)		48	317	
전	필지수				
	면적(㎡)				
답	필지수	5	1	4	
	면적(㎡)	213	31	182	
대지	필지수	1		1	
	면적(㎡)	135		135	
도로	필지수				
	면적(㎡)				
하천	필지수				
	면적(㎡)				
구거	필지수	1	1		
	면적(㎡)	17	17		

수용 또는 사용할 토지 등 물건조서 및 소유권이외의 권리명세서



[국도21호선 보령 신구리 지내 길어깨 정비공사] 토지조서

일련 번호	소재지		지 번		지목	면 적(㎡)		소 유 자		관 계 인		비 고
	면	리	본번	부번		대장	편입	주 소	성명	주 소	성명	
1	주산	신구	249	1	답	67	31	국토교통부	국			
2	주산	신구	246	2	대	288	135	서울 도봉구 방학동 318-2 신우빌라 12-20*	이경*	경기 포천읍 신읍리 139-11 예원빌라 10*	김해*	가압류
3	주산	신구	245	1	답	154	114	충청남도 보령시 주산면 거북외길 33-3*	김봉*			
4	주산	신구	250	1	답	252	16	보령군 주산면 신구리 18*	김봉*			
5	주산	신구	681		구	720	17	농림축산식품부	국			
6	주산	신구	216	10	답	3,116	33	충청남도 보령시 주산면 거북외길 33-3*	이복*			
7	주산	신구	216	9	답	3,336	19	보령군 주산면 신구리 15*	김철*			

5. 편 입 용 지 도

용 지도

국도21호선 보령 신구리 지내 길어깨 정비공사

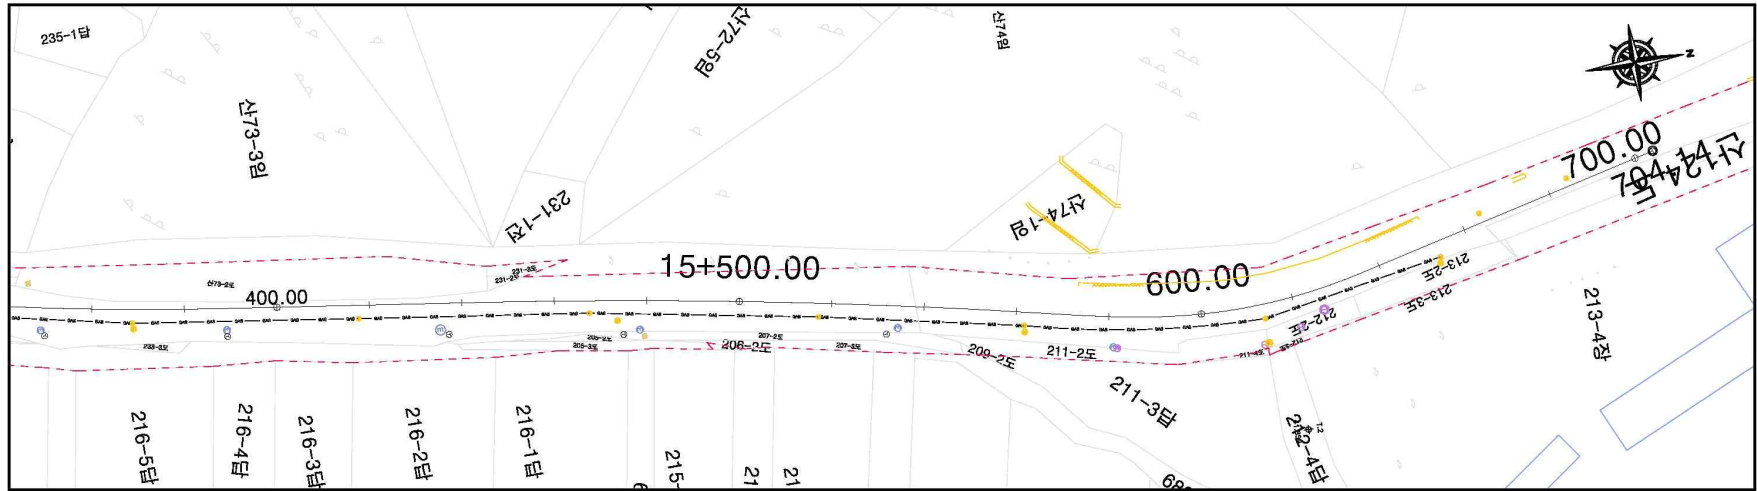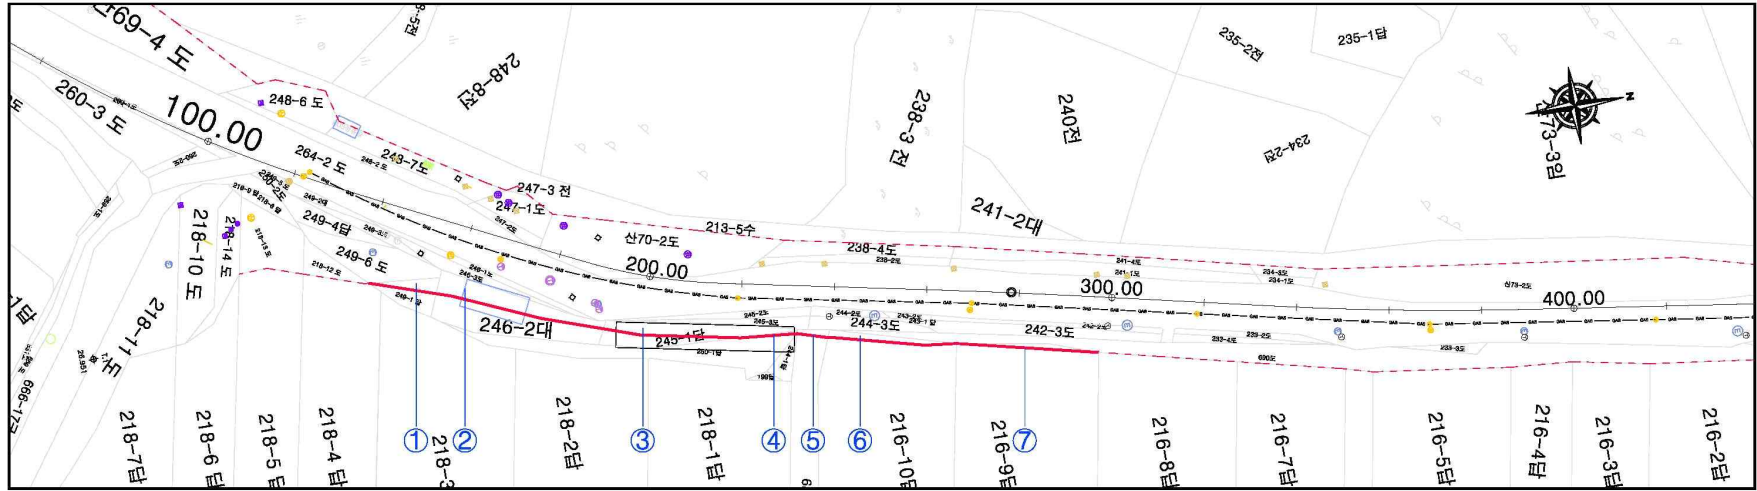


 대전지방국토관리청 예산국토관리사무소	사업명	예산국토 도로유지보수사업							위치정보		용 지도 국도21호선 보령 신구리 지내 길어깨 정비공사			
	시설/공구								종	S=NONE		면적		
 주식회사 천 일	건설분야	토목	계단단계	실시실계	계정연도	2019. 06	실시실계	이명 학 과일책임자	권민용 분야책임자	우승원 실계사	도면번호	C0010102-001	면적	면적

6. 공사 계획 평면도

계 획 중 평 면 도

국도21호선 보령 신구리 지내 길어깨 정비공사

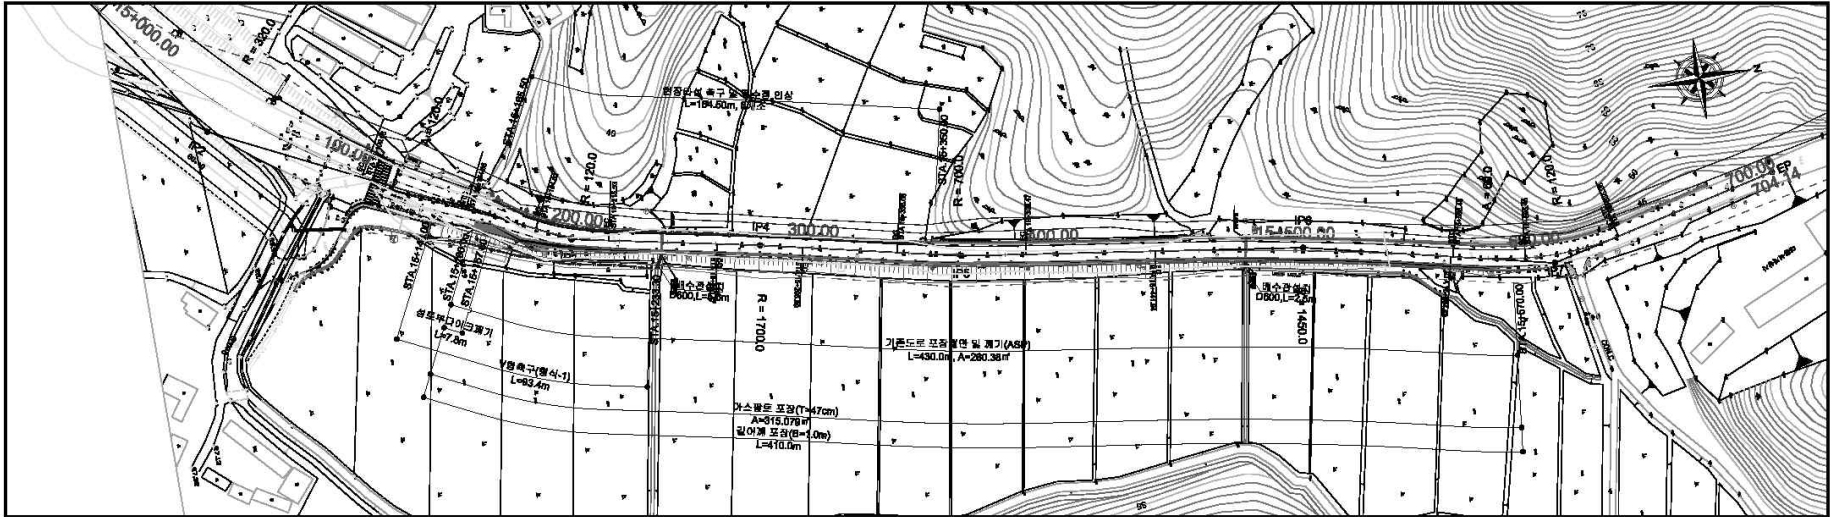

 대전지방국토관리청 예산국토관리사무소 주식회사 천 일	사업명	예산국토 도로유지보수사업		위치	예산			위치상도	도면명	계 획 중 평 면 도	
	시설/공구			이영학	권민홍			특	S=NONE	국도21호선 보령 신구리 지내 길어깨 정비공사	
	건설분야	토목	건설단계	실시설계	개정번호	2019.06	날짜	실시설계	도면번호	C0020101-001	권철번호
역용표준 GED-01-1104											