


용지도

Scale = 1 : 600

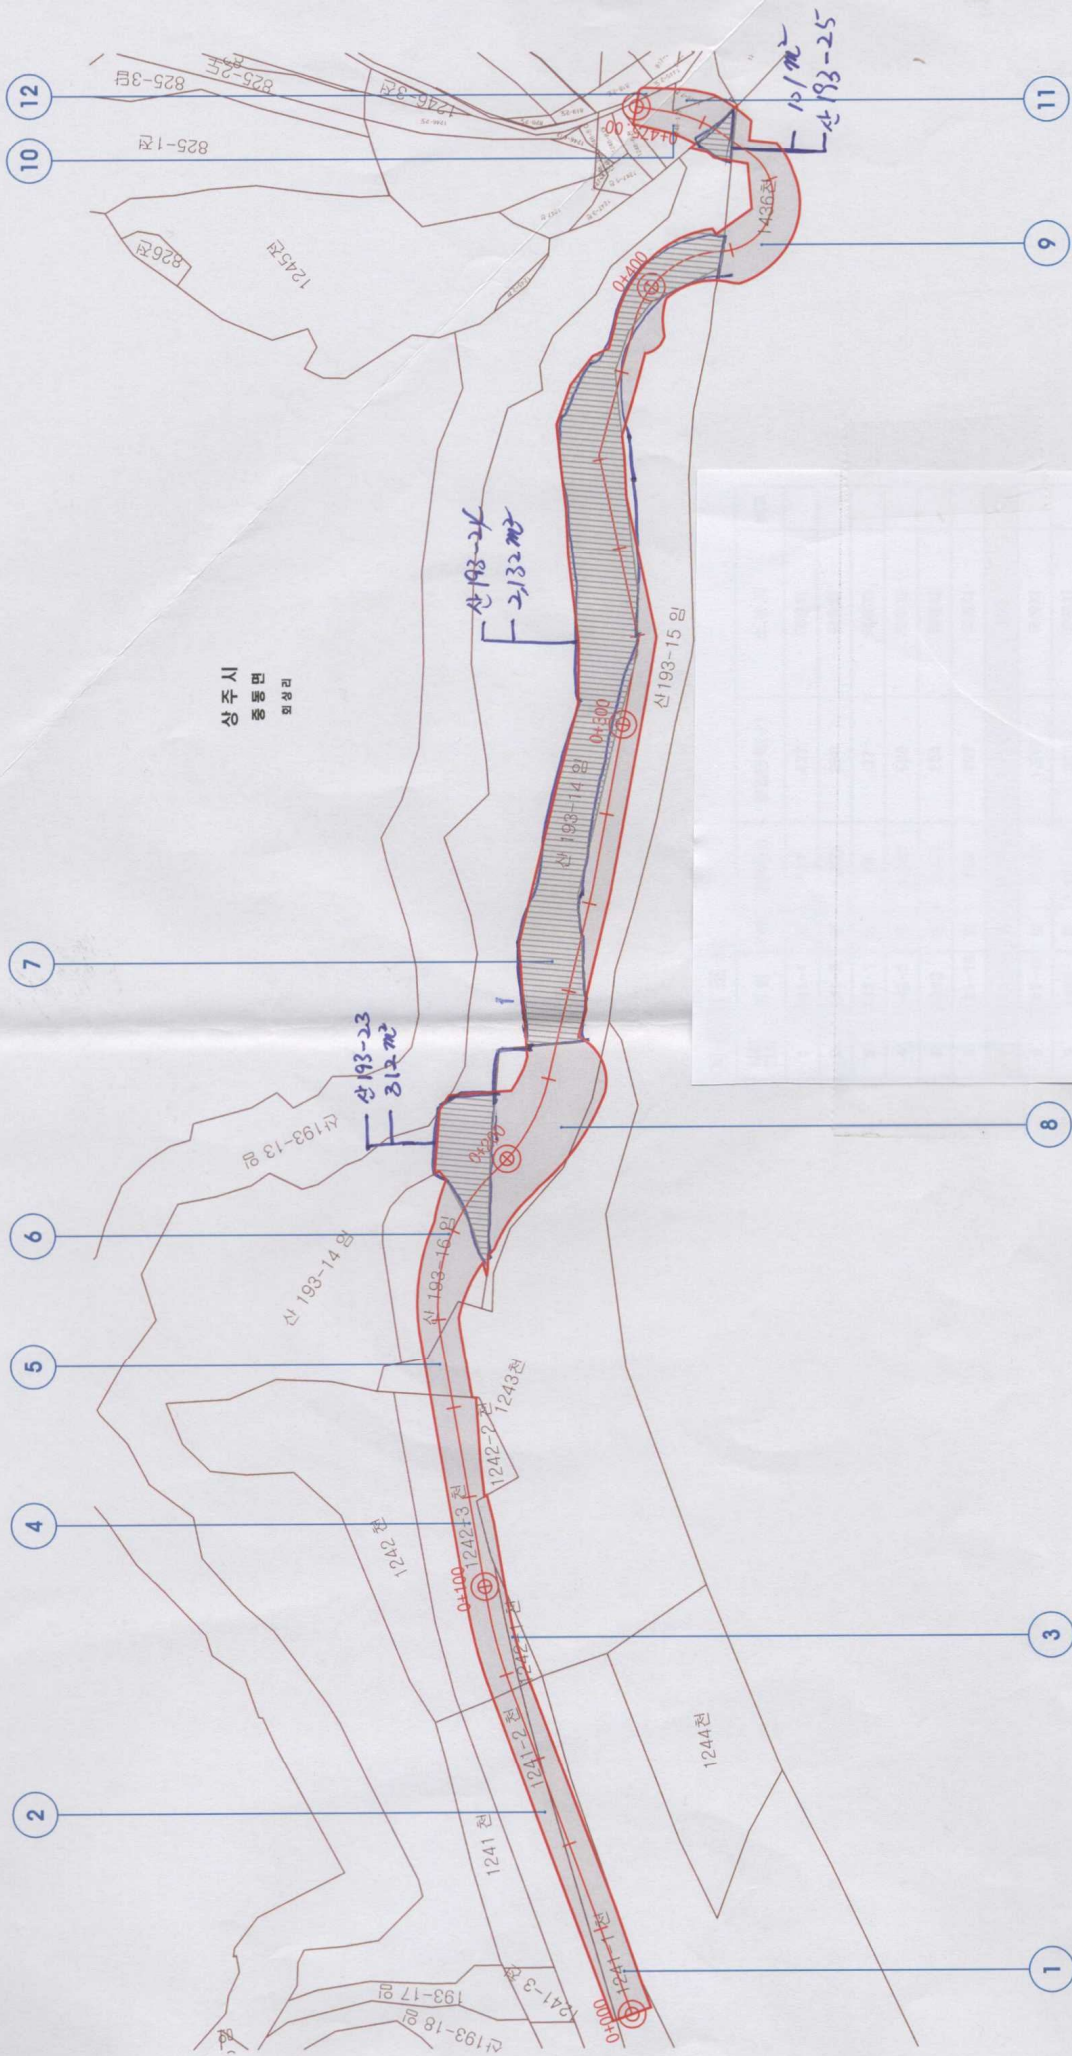

상주시
중동면
외서리

NOTE

1. 용지경계 용지폭원은 바깥면 및 테크 끝에서 2m로 적용.

대구국토관리사무소 (주)동성엔지니어링	사업명	낙동강 회상제 자전거길 정비공사	위치정보	용지도
	시설/공구 건설분야	-	축적 도면번호	도면명 판철번호
	토목	건설단계 실시단계	작성일자 01.10.10	1 : 600 C0100101-001
		날짜	작성인 김성진	4.006
			발계자 발계자	16ED-00-0000