


# 북하천(국가) 지형도면 고시


도면번호 : 001

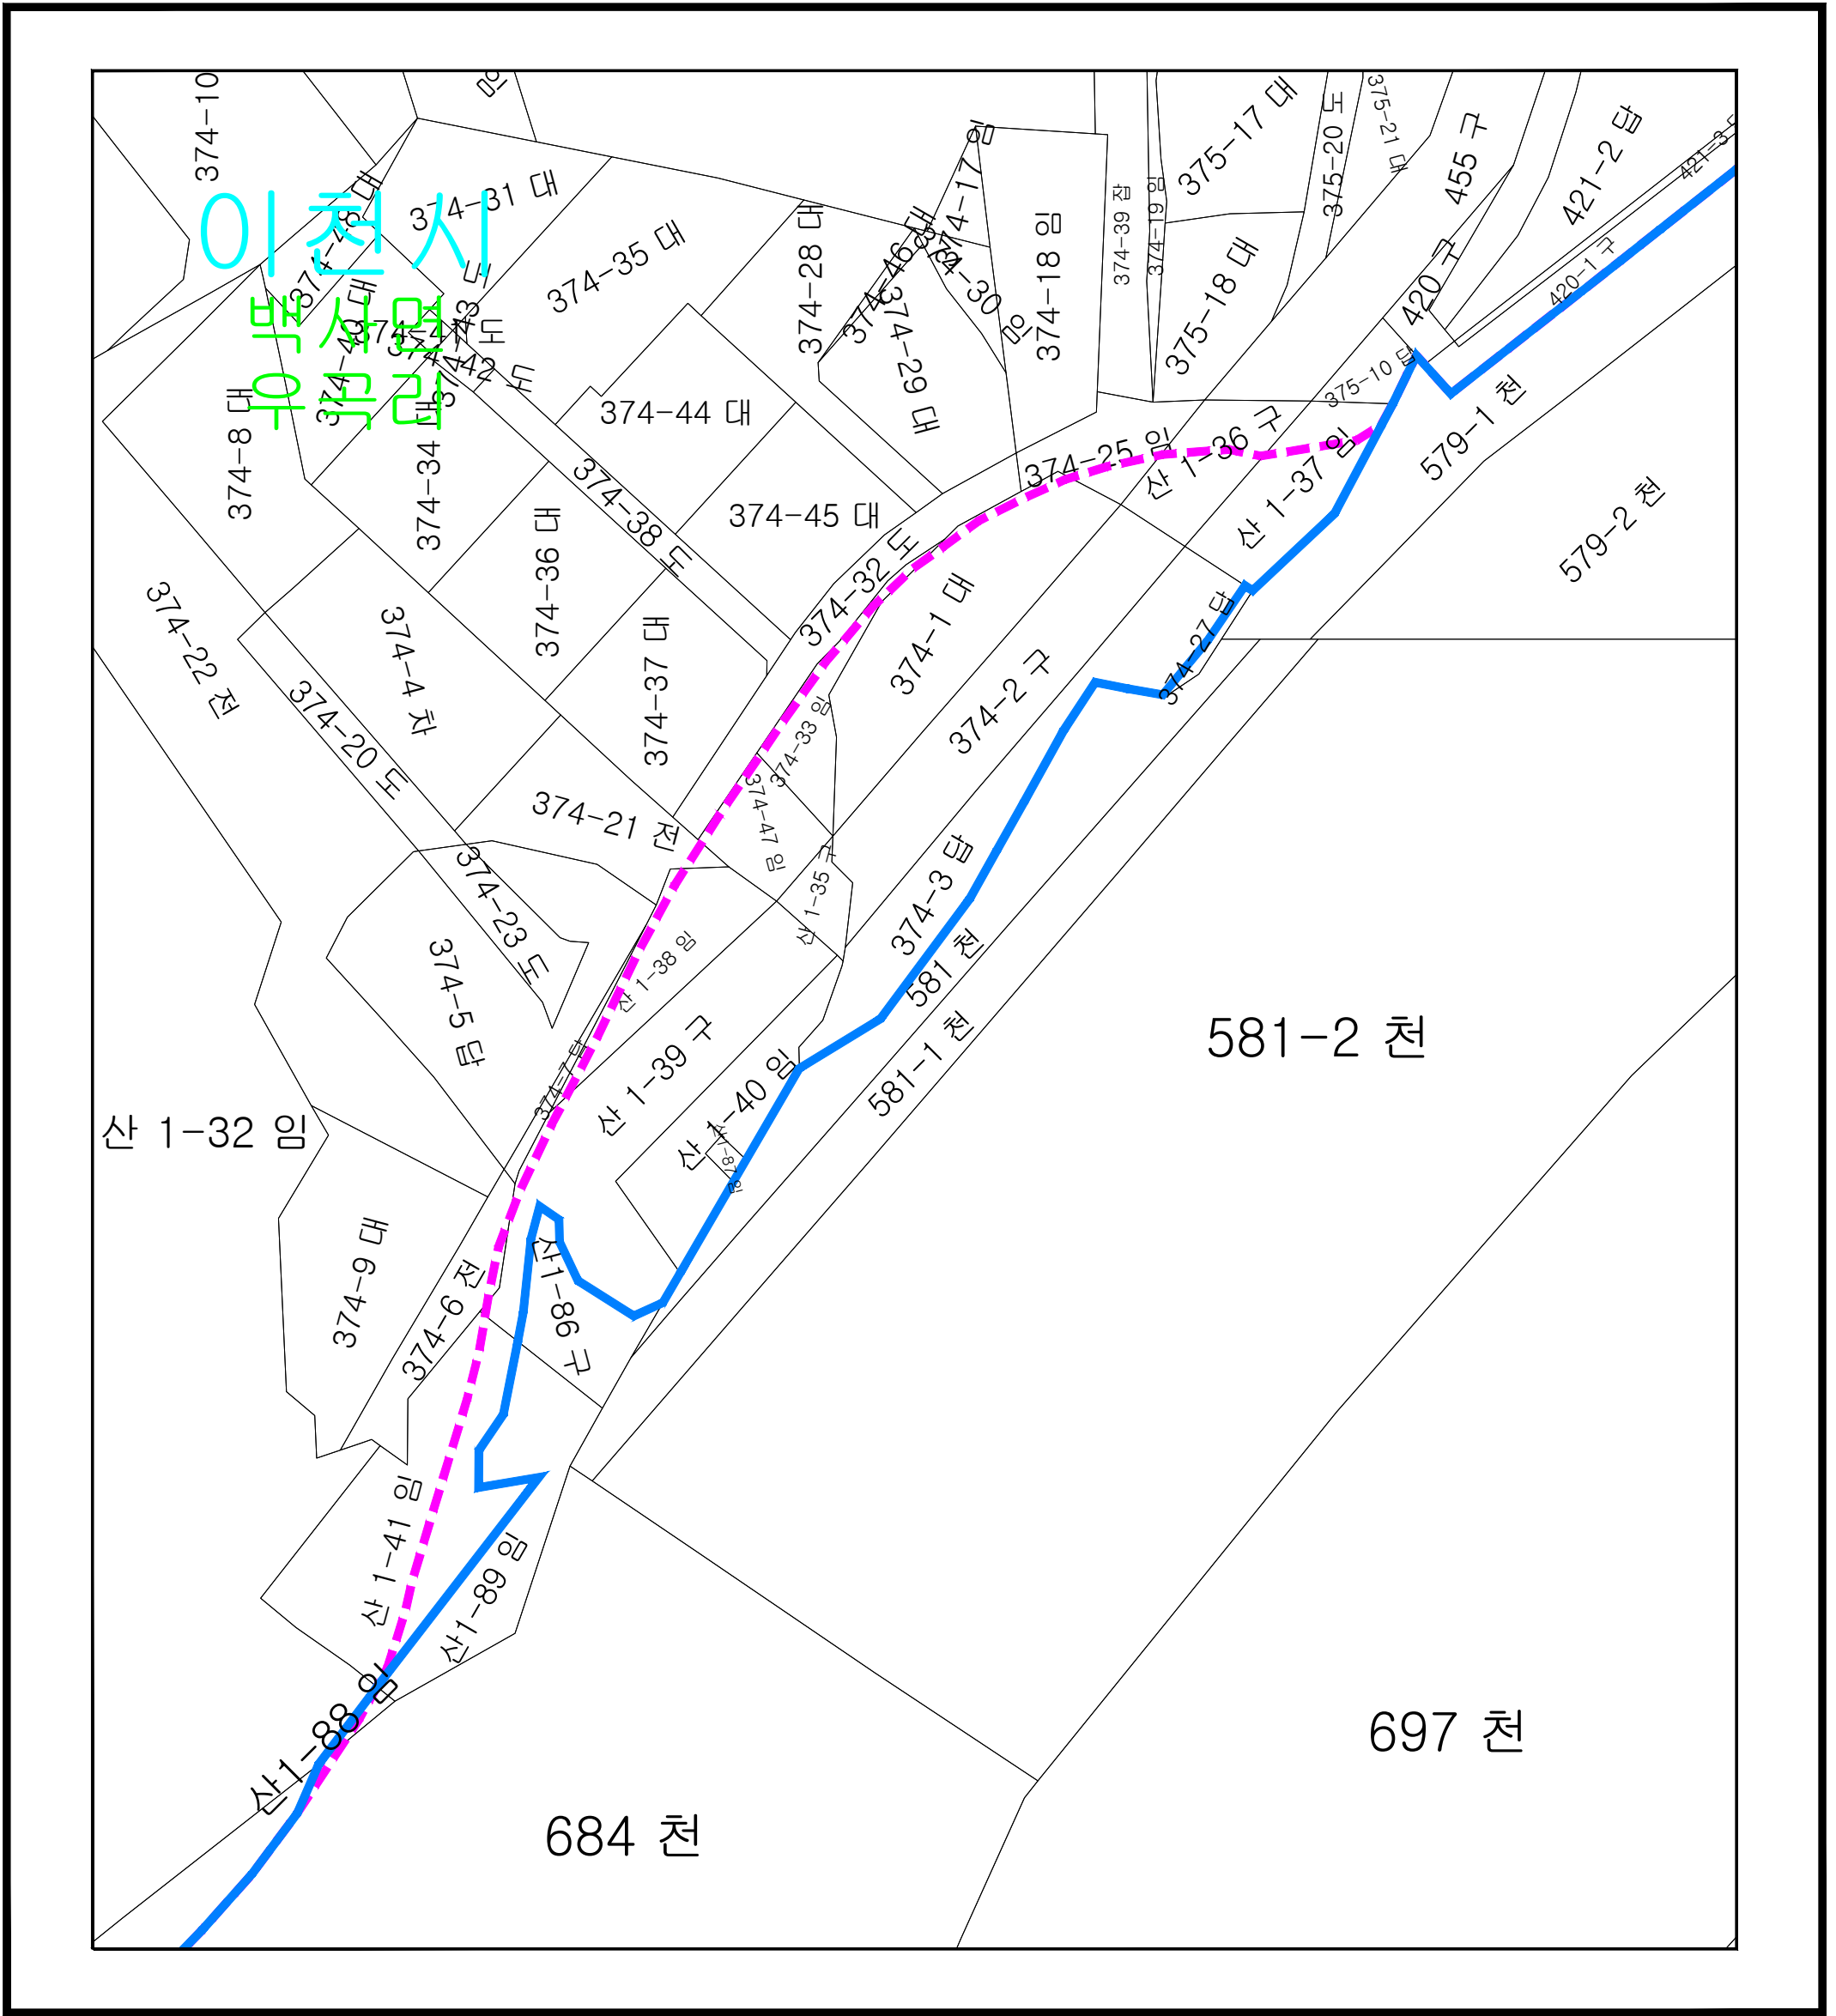


## 범례

현황	명칭
	연속지적선
	하천구역(변경)
	하천구역(당초)
	읍면계 및 명칭
	리경계 및 명칭

축척 : 1/500

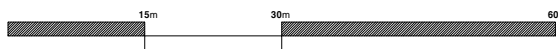

## INDEX

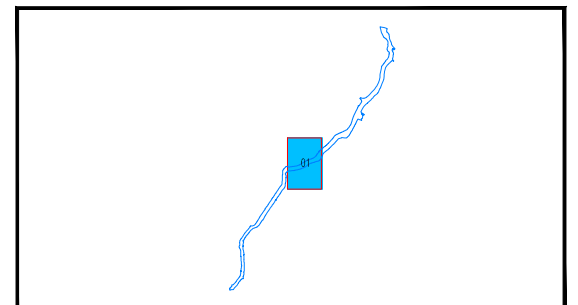

지정권자 : 서울지방국토관리청장  
 지정일자 : -  
 고시년도 : 2019년  
 고시번호 : 제 2019-269호  
 작성자 : 서울지방국토관리청  
 작성년월일 : 2019년 8월 일  
 저작권소유 및 발행자 : 서울지방국토관리청