편 입 용 지 도

S = 1:600

평 면 도

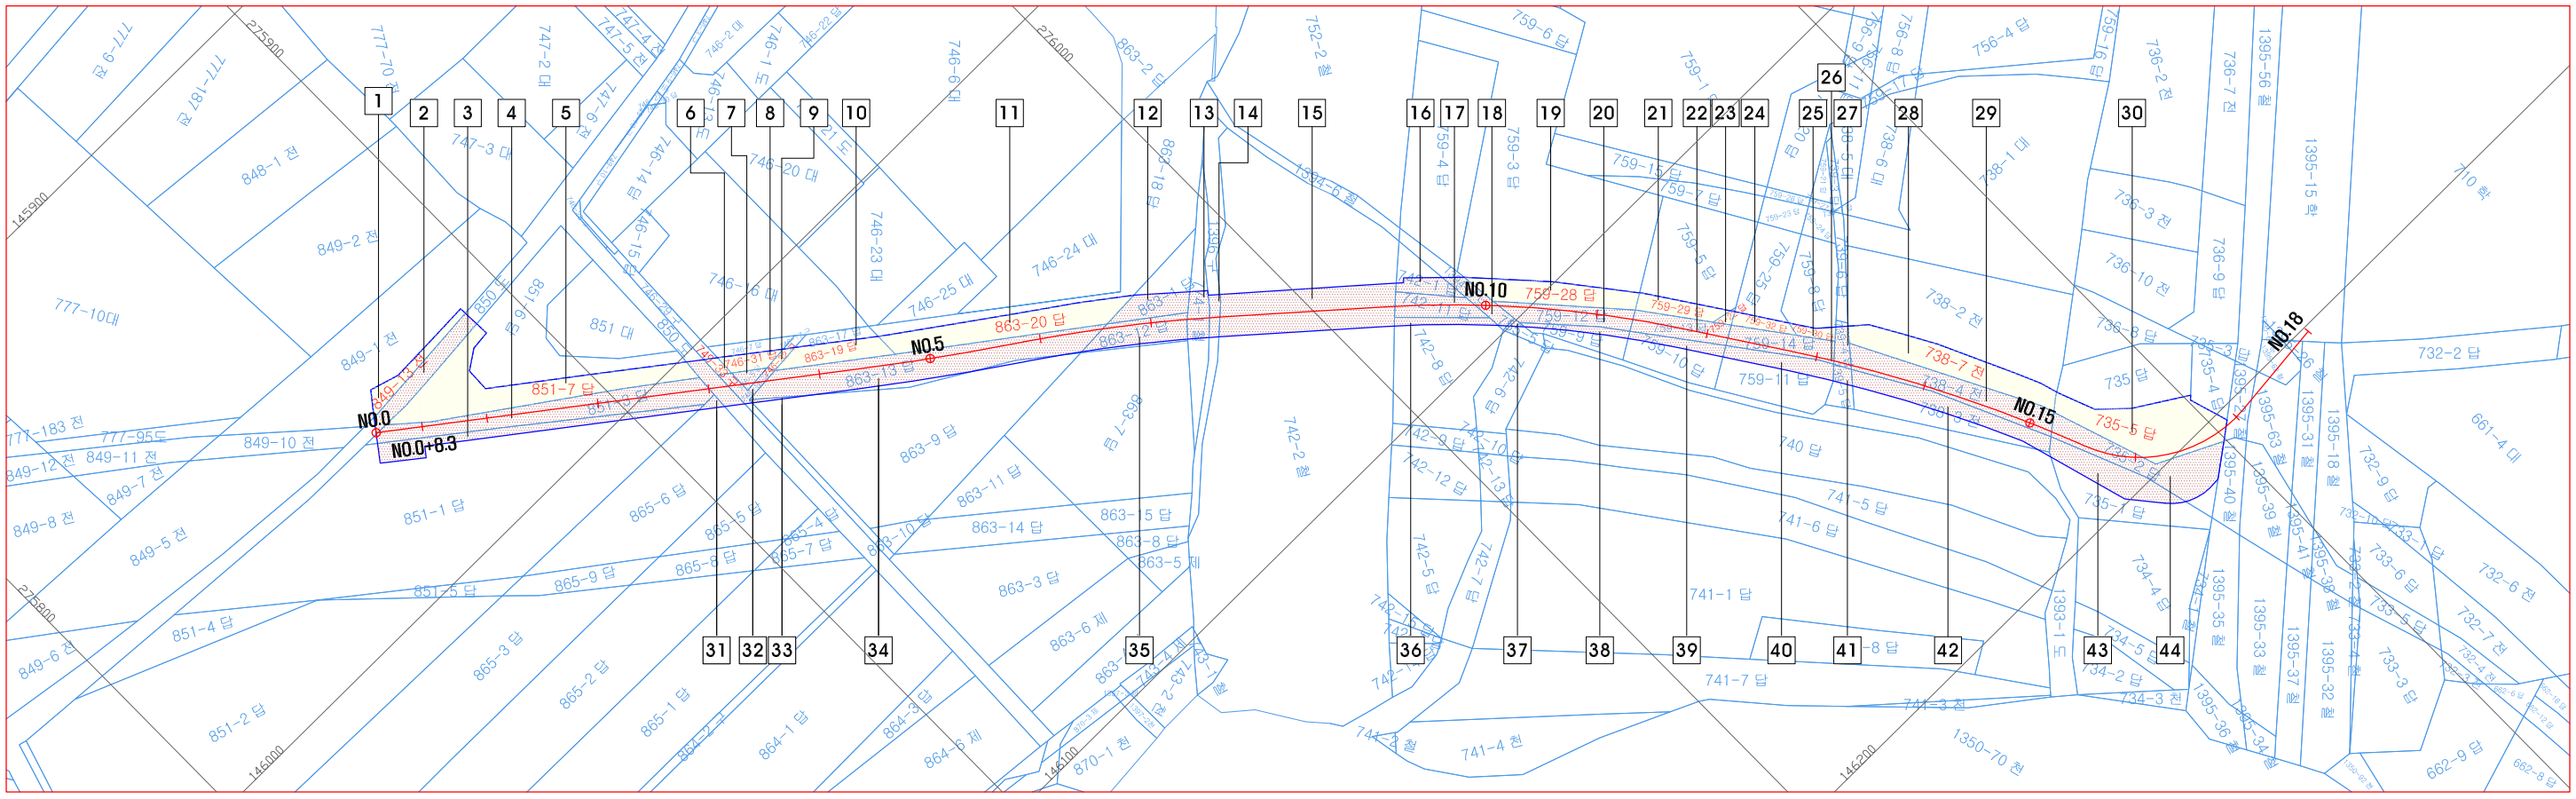

범 례

표 시	구 분	필지수/편입면적(㎡)	비 고
총 계		44 / 3,345 ㎡	
	국·공유지	30 / 2,189 ㎡	
	사 유 지	14 / 1,156 ㎡	

공 사 명	시 행 청	용 역 회 사	축 척	설 계 일 자	과업참여자			도 면 명	도 면 번 호
					과업책임자	분야별책임자	설 계 자		
칠곡 왜관 대동다숲-칠곡지방법원구간 부체도로 개설공사	국토교통부 대구국토관리사무소	株式會社 韓一엔지니어링 HANIL ENGINEERING CO., LTD	S = 1:600	2021.				편 입 용 지 도	H001