


# 용 지 도

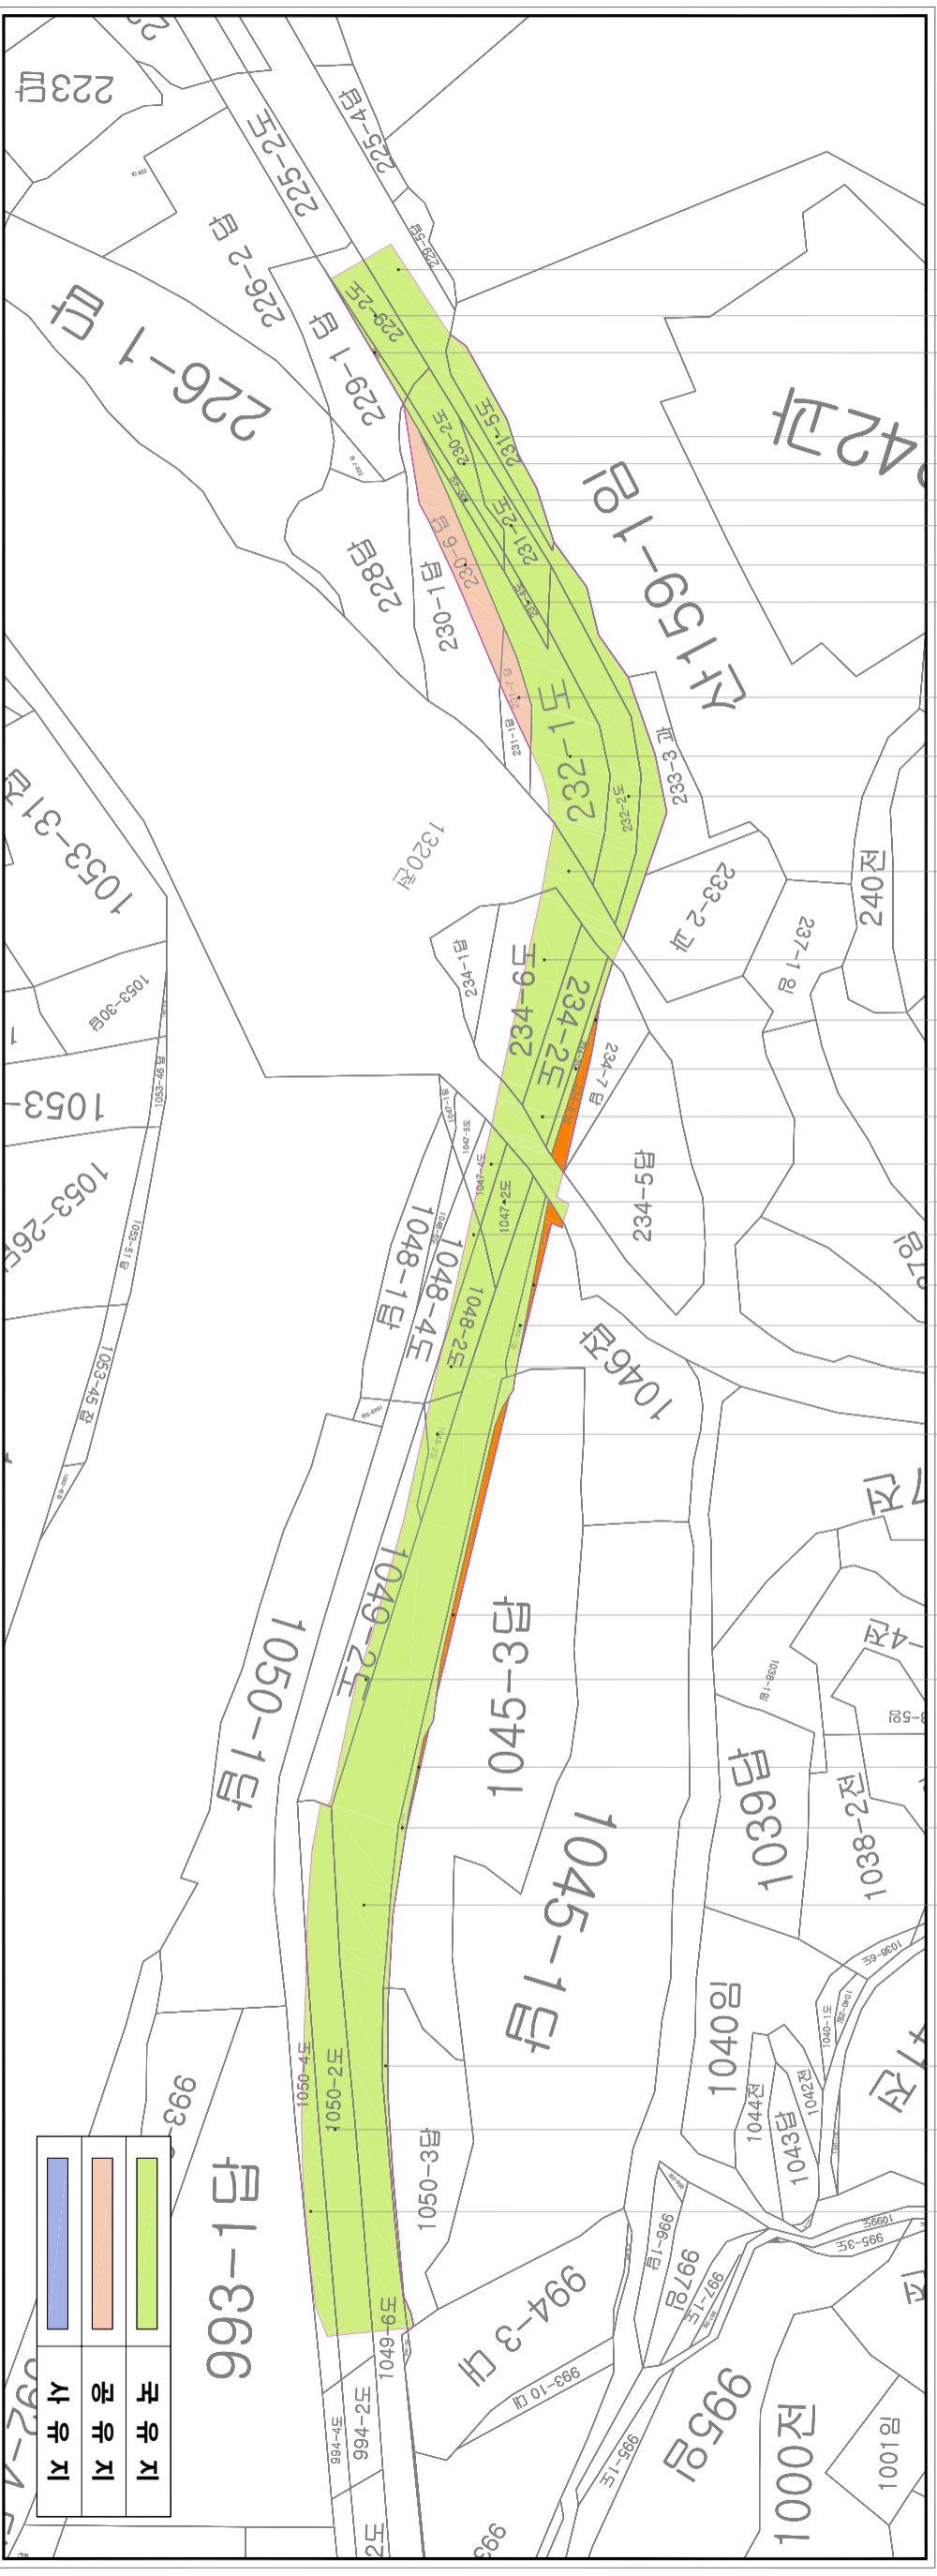

- 3
- 4
- 5
- 6
- 7
- 8
- 9
- 10
- 11
- 12
- 13
- 14
- 15
- 16
- 17
- 18
- 19
- 20
- 21
- 22
- 23
- 24
- 25
- 26
- 27
- 28
- 29
- 30
- 31
- 32

<b>사업책임자</b>	대구국토관리사무소	<b>공사업명</b>	국도20호선 청도 매전 하평지구 위험도로 개선공사	<b>설계사</b>	(주)동성엔지니어링 DONGSUNG ENGINEERING CO.,LTD	<b>책임기술자</b>		<b>설계자</b>		<b>축적</b>	A1 NONE A3 NONE	<b>도면명</b>	<b>용 지 도</b>	<b>도면번호</b>	000
--------------	-----------	-------------	-----------------------------	------------	--	--------------	--	------------	--	-----------	--------------------	------------	--------------	-------------	-----