

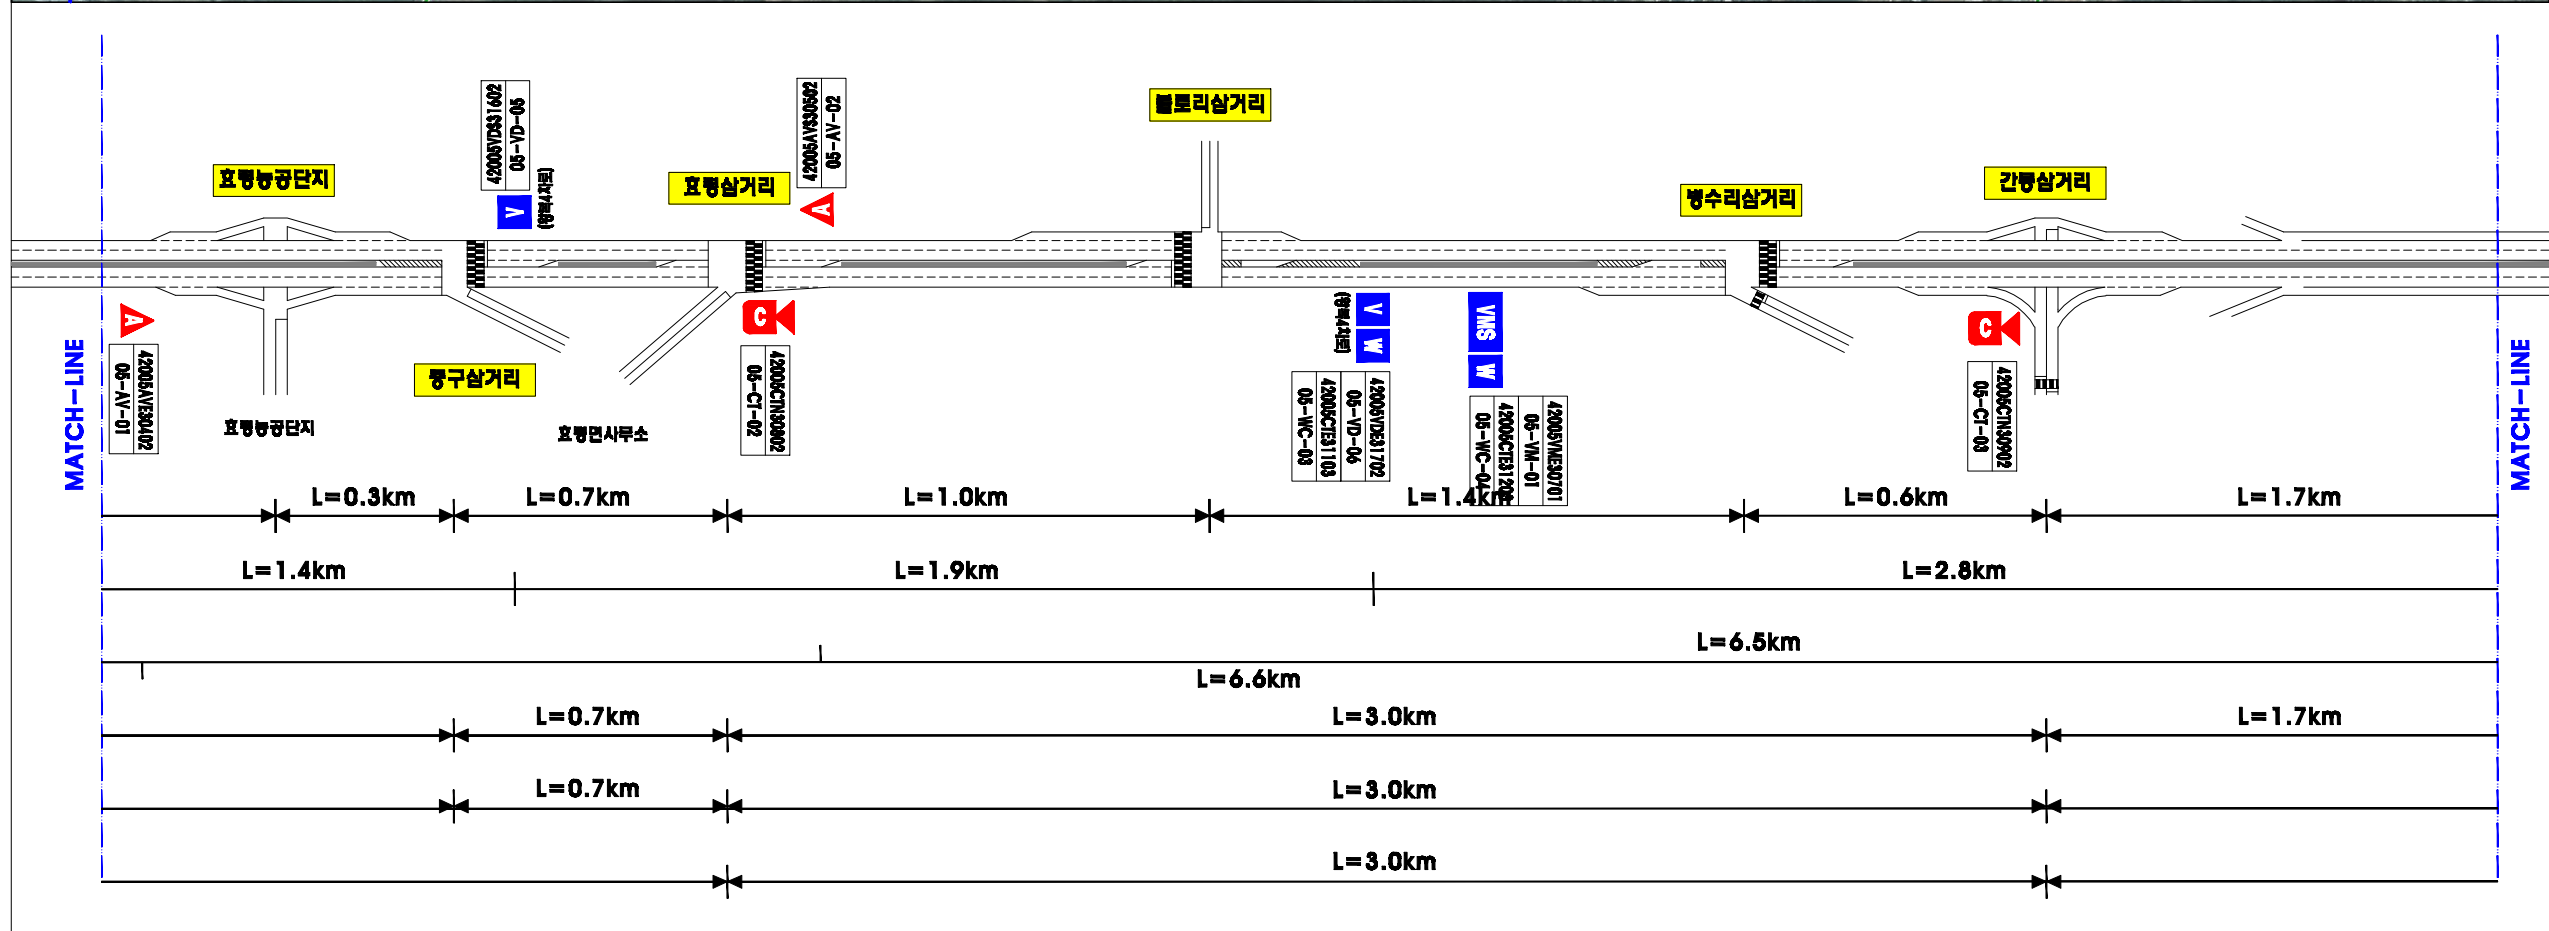



범례			
VMS	VMS(현황)	VMS	VMS(계획)
C	CCTV(현황)	C	CCTV(계획)
V	VDS(현황)	V	VDS(계획)
A	AVI(현황)	A	AVI(계획)
W	Webcam(현황)	W	Webcam(계획)
TMS	TMS(현황)		



국토교통부 부산지방국토관리청	설계사	(주)용진엔지니어링 용진엔지니어링株式会社					속혁	NONE SCALE	도면명	직선설계도 - 1
	시공사						최현영	SD-001.dwg	도면번호	SD - 001
사업명	2013년도 부산형 국도 ITS 구축설계	시공사		1	2013.07	기본 및 실시 설계	최형상	공신경	안영호	
				계정번호	일자	과목사유	작성자	검토자	책임자	일련번호

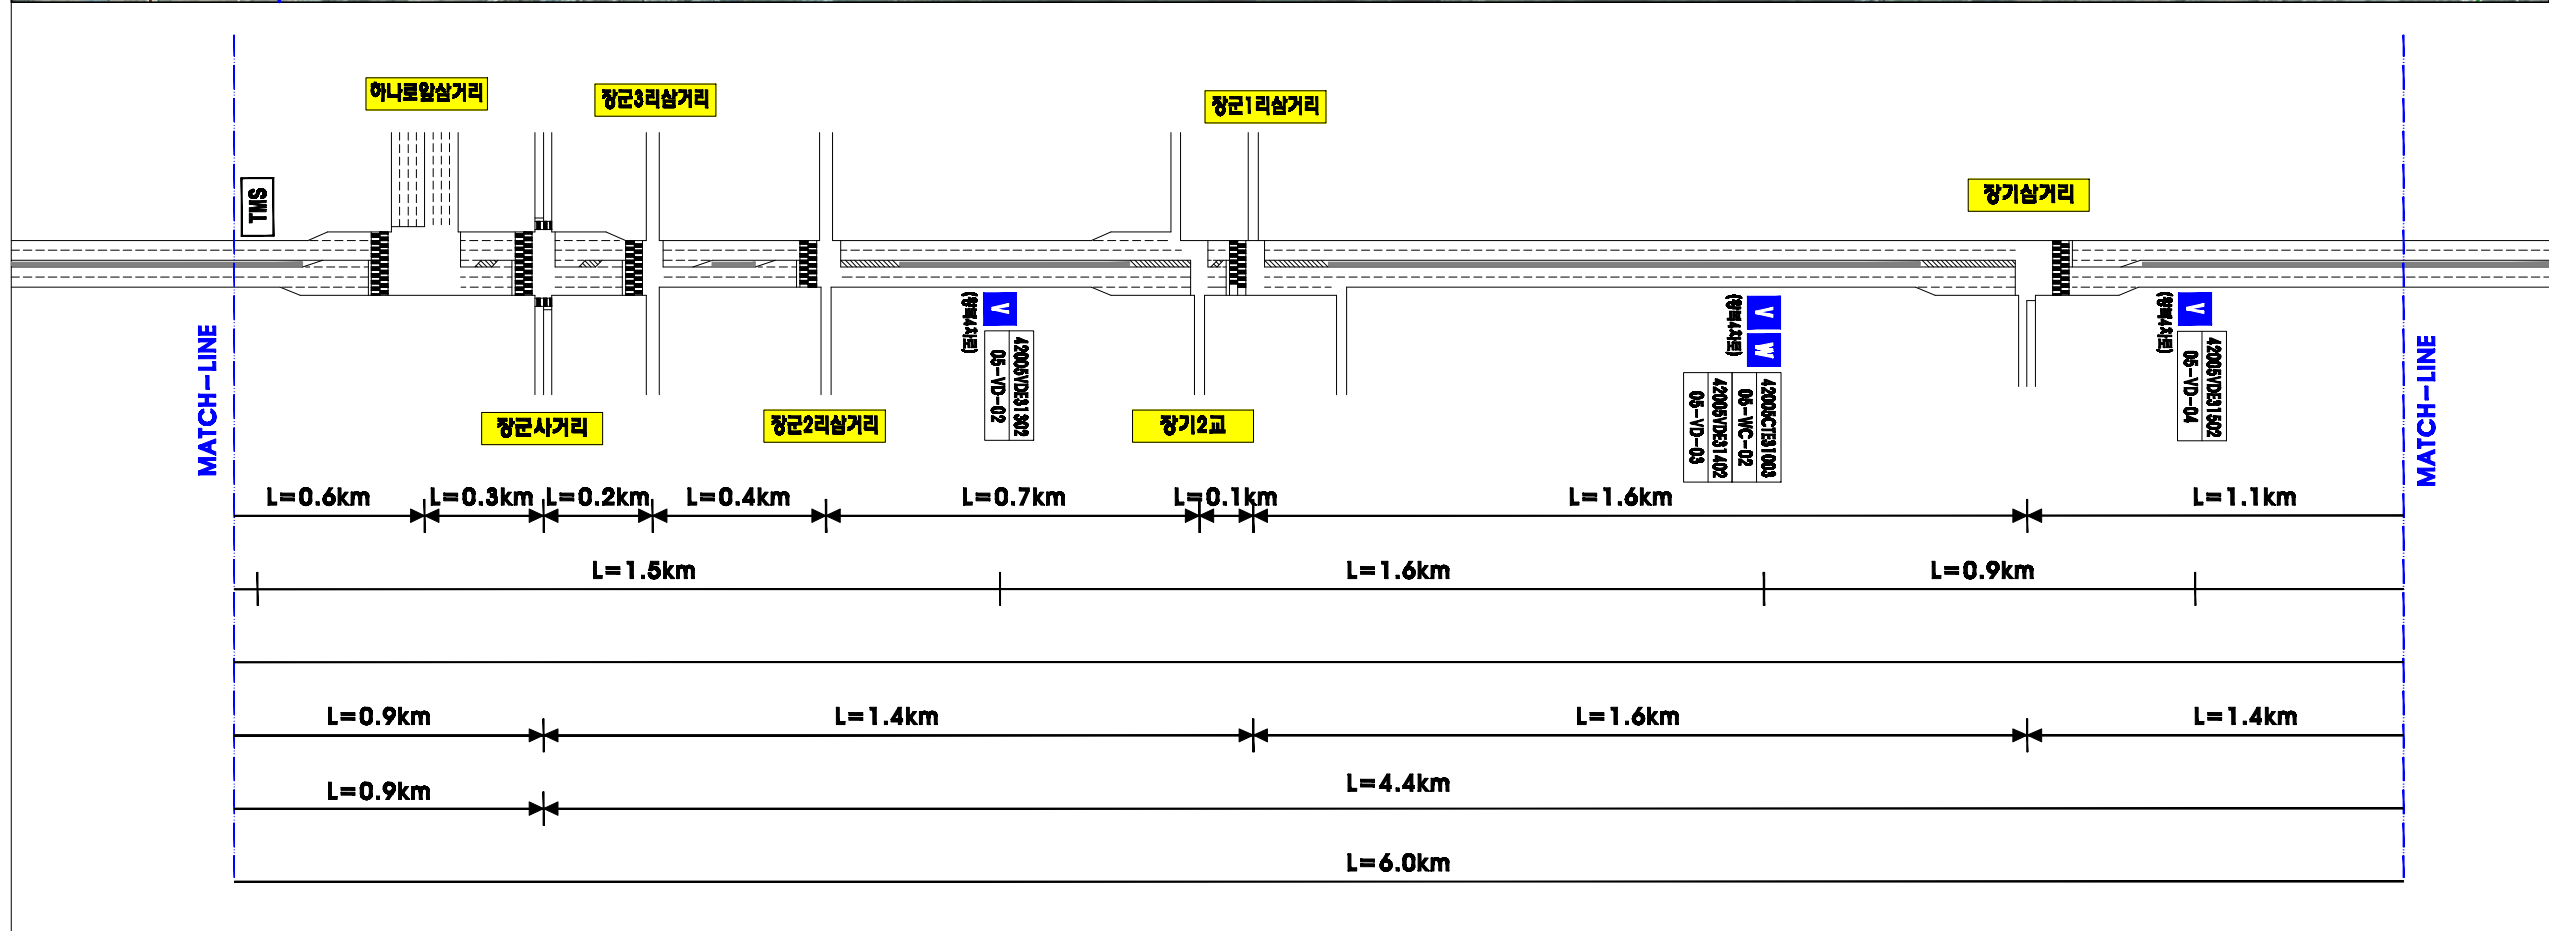




 국토교통부 부산지방국토관리청	설계사	(주)용진엔지니어링 용진엔지니어링株式会社						속혁	NONE SCALE	도면명	직선설계도 - 2
	시공사							최현정	SD-001.dwg	도면번호	SD - 002
사업명	2013년도 부산형 국도 ITS 구축설계	시공사	1	2013.07	기본 및 실시 설계	최현정	공신경	안동호		일련번호	
			개정번호	일자	개정 사유	작성자	검토자	책임자			



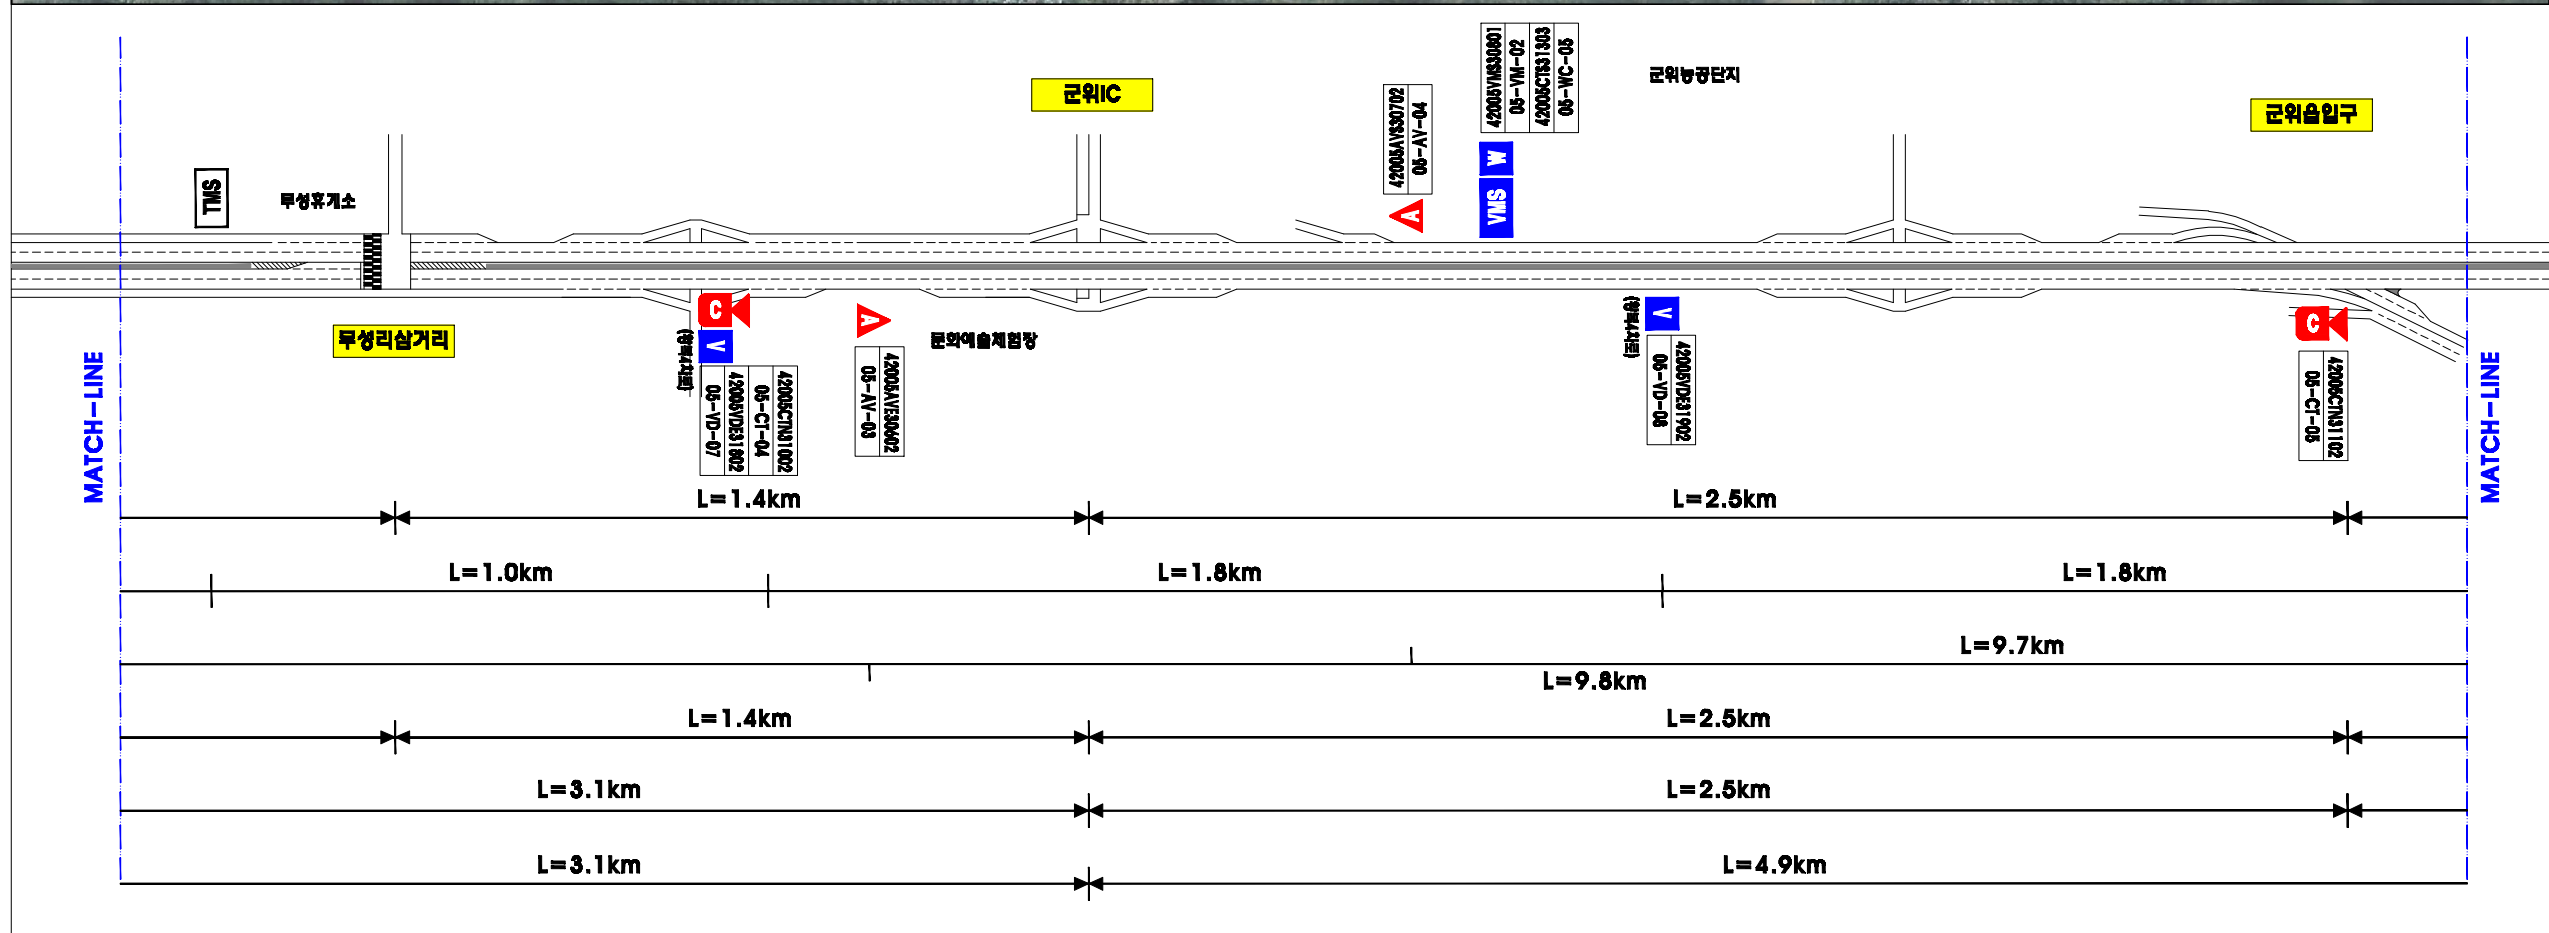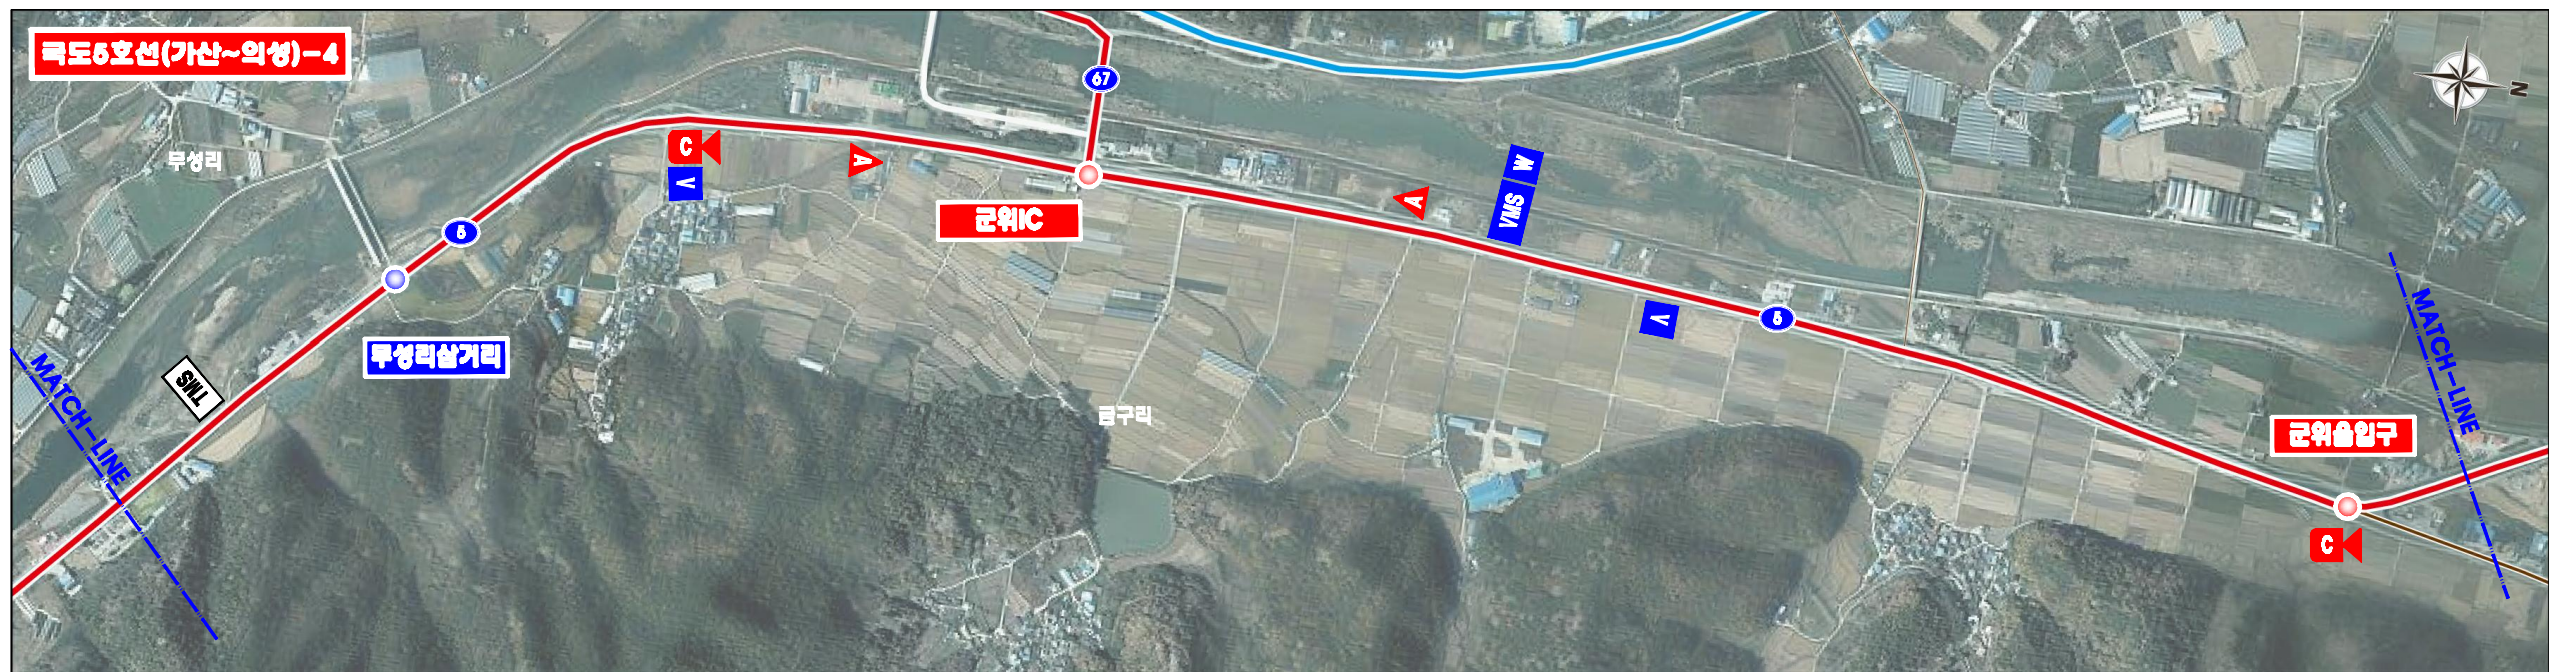


 국토교통부 부산지방국토관리청	설계사	(주)용진엔지니어링 용진엔지니어링株式会社						속도	NONE SCALE	도면명	직선설계도 - 3	
	시공사		1	2013.07	기본 실시 설계	최형환	공성권	안영호	최대용량	SD-001.dwg	도면번호	SD - 003
사업명	2013년도 부산형 국도 ITS 구축설계	시공사			계정번호	일자	과목	작성	검토	확인		

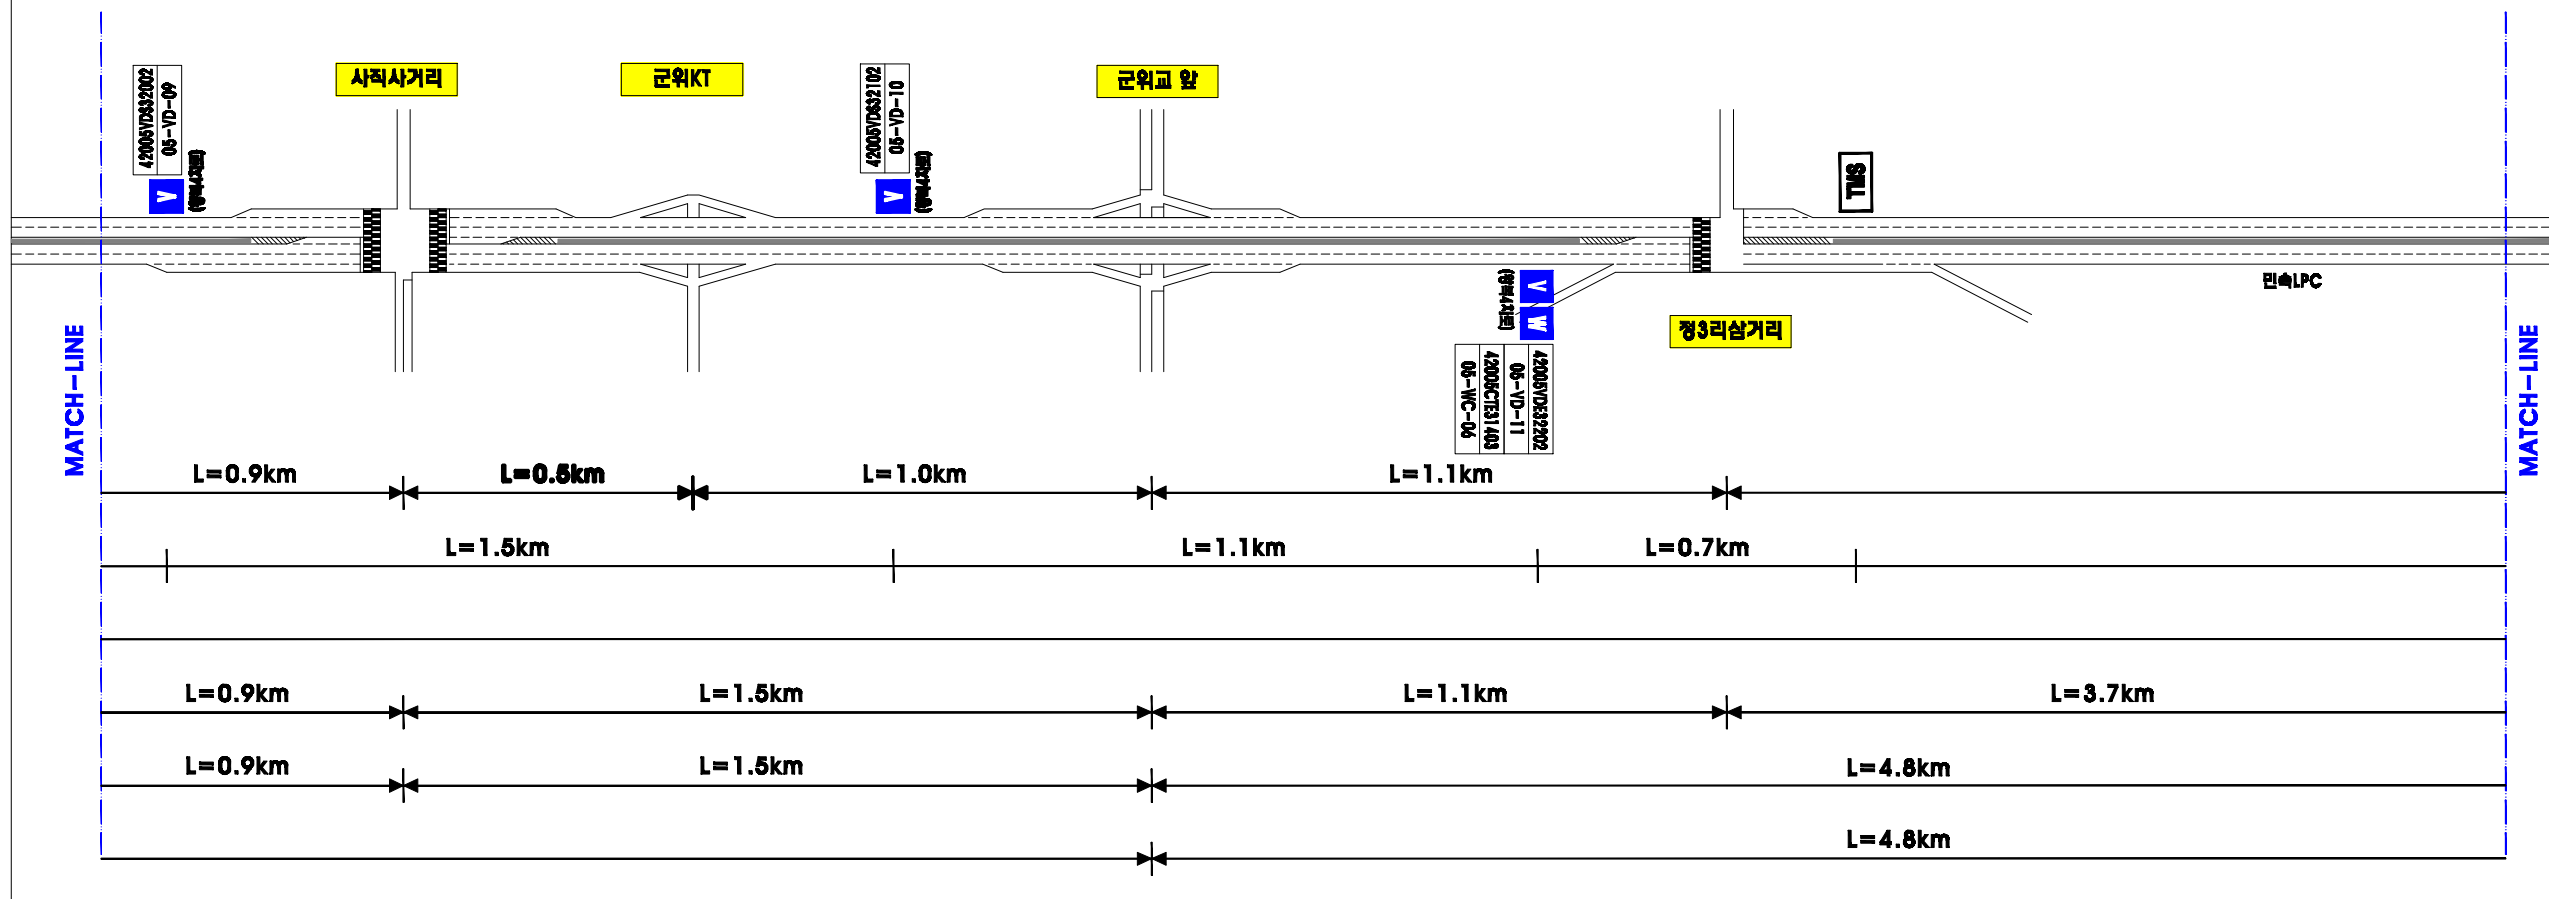

 국토교통부 부산지방국토관리청	설계사	(주)용진엔지니어링  용진엔지니어링株式会社	1	2013.07	기본 및 실시 설계	최형상	공성권	안영호	속혁	NONE SCALE	도면명	직선설계도 - 4



 국토교통부 부산지방국토관리청	설계사	 (주)웅진엔지니어링 웅진엔지니어링株式会社						속혁	NONE SCALE	도면명	직선설계도 - 5	
	시공사								최종도면명	SD-001.dwg	도면번호	SD - 005
사업명	2013년도 부산형 국도 ITS 구축설계	시공사	1	2013.07	기본 및 실시 설계	최형환	공성권	안동호				
			개정번호	일자	개정 사유	작성자	검토자	책임자				

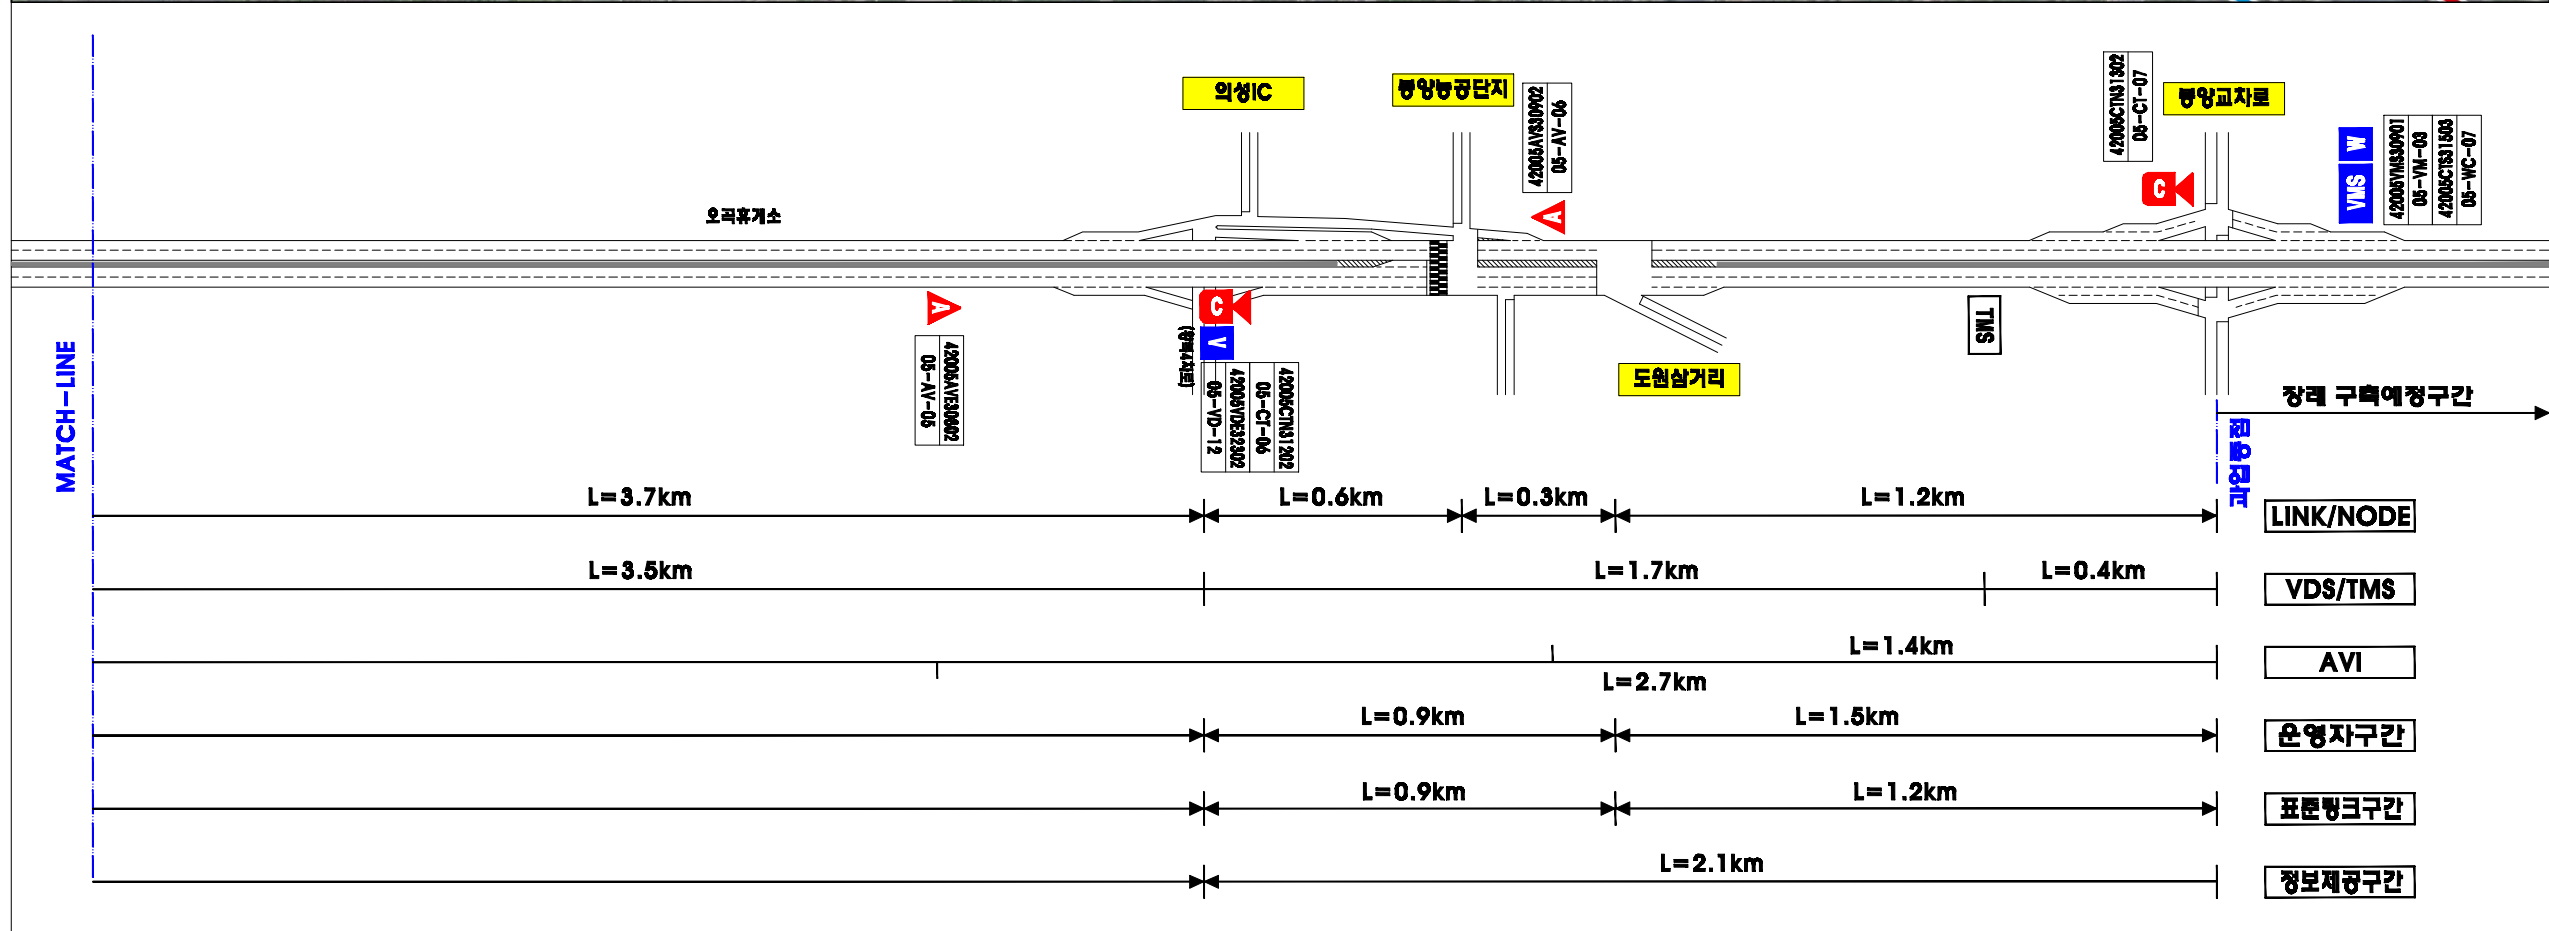

 국토교통부 부산지방국토관리청	설계사	(주)용진엔지니어링 용진엔지니어링株式会社	1	2013.07	기본 실시 설계	최형상	공성권	안영호	속혁	NONE SCALE	도면명	직선설계도 - 6
	시공사		개정번호	일자	개정 사유	작성자	검토자	책임자	CHD(파일명)	SD-001.dwg	도면번호	SD - 006